


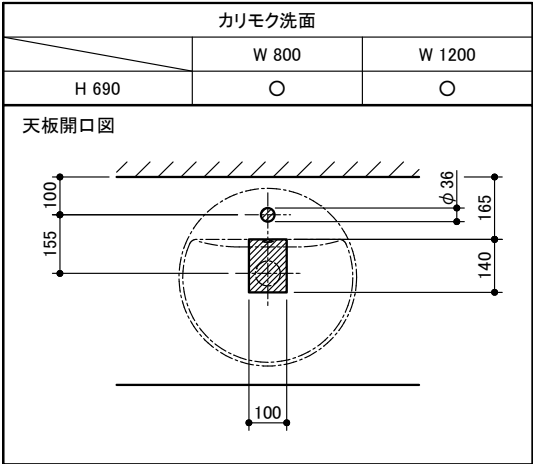
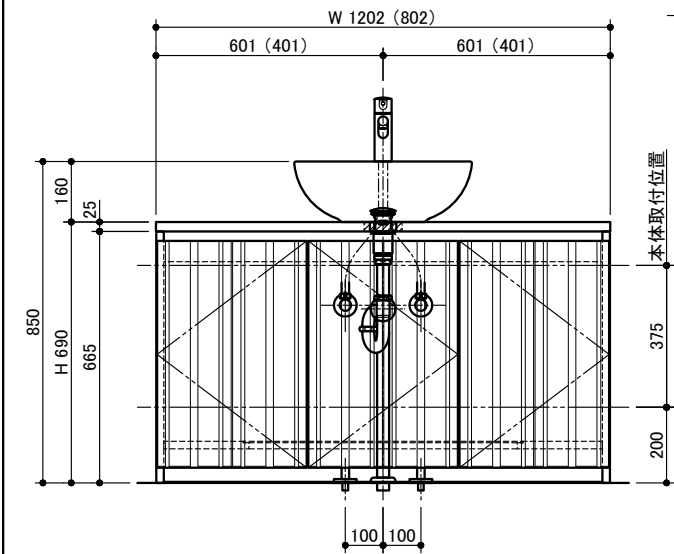


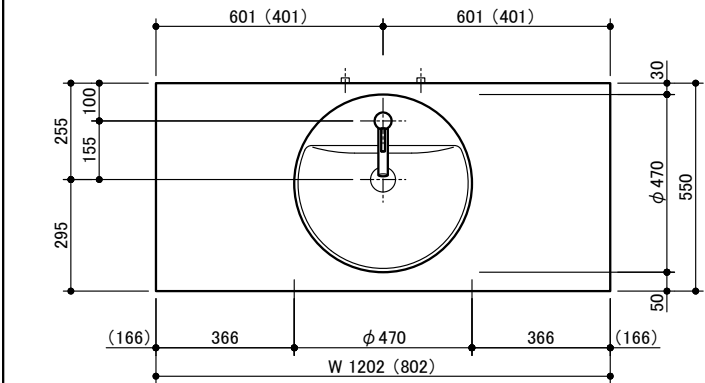



※（ ）寸法はW802の場合です。

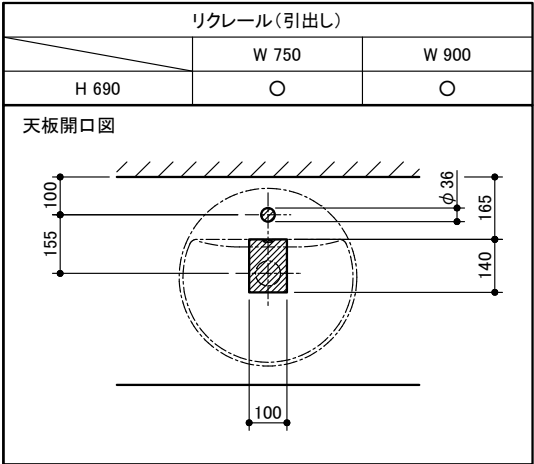


※ 水栓側を覗き込むと、ボール形状により給水、給湯管と天板開口部の一部が見えてきます。

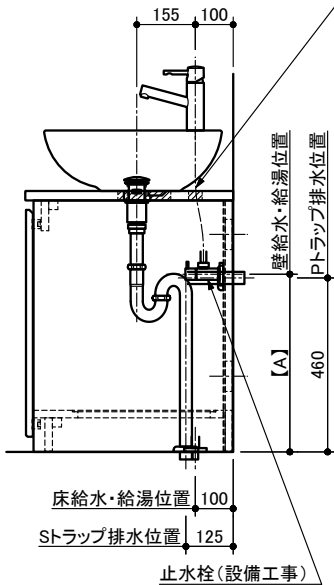


※（ ）寸法はW750の場合です。

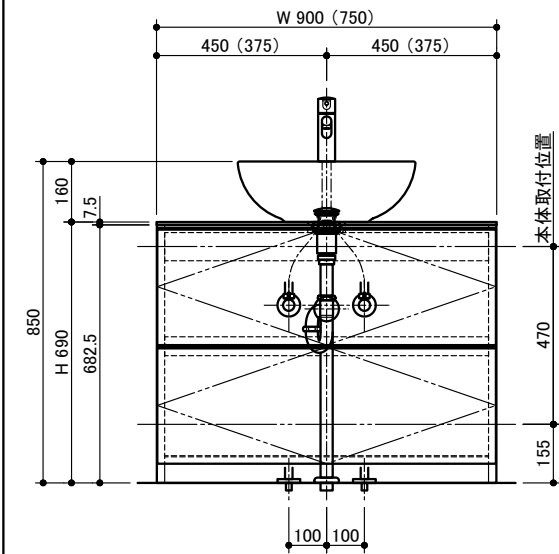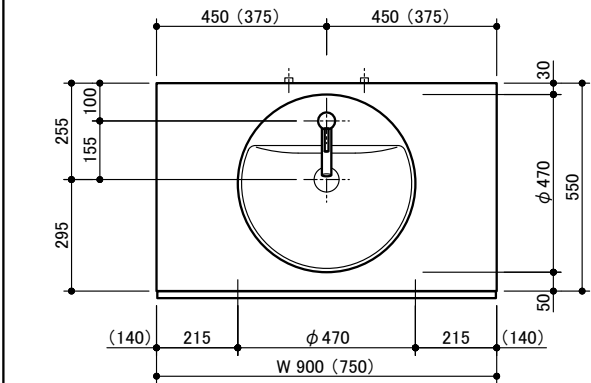

※ 水栓側を覗き込むと、ボール形状により給水、給湯管と天板開口部の一部が見えてきます。

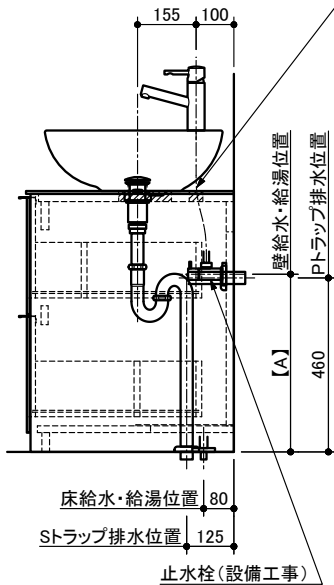

※【A】寸法は別紙の適合水栓表でご確認ください。
※ 混合水栓の給水・給湯管が短い場合、フレキチューブ等を別途、現場にて手配してください。
※ 単水栓を使用の場合、フレキチューブ等を別途、現場にて手配してください。
（フレキチューブ等長さにより、A寸法は変わります）
※ 水栓によりスパウトの長さが異なり、ボウル位置等が変わりますのでご注意ください。

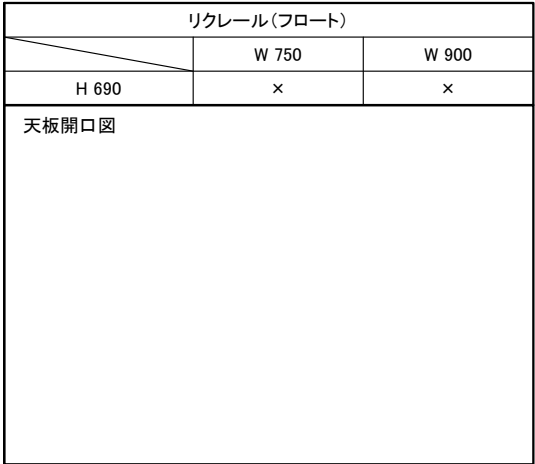

miratap

図面名称
サークルプラス(WA02241)＋洗面台 設備図面3

品番
WA02241

縮尺
1 : 20

作成日
2020/03/31

図番
WA02241_setubi3-02