




※【A】寸法は別紙の適合水栓表でご確認ください。
 ※ 混合水栓の給水・給湯管が短い場合、フレキチューブ等を別途、現場にて手配してください。
 ※ 単水栓を使用の場合、フレキチューブ等を別途、現場にて手配してください。
 (フレキチューブ等長さにより、A寸法は変わります)
 ※ 水栓によりスパウトの長さが異なり、ボール位置等が変わりますのでご注意ください。

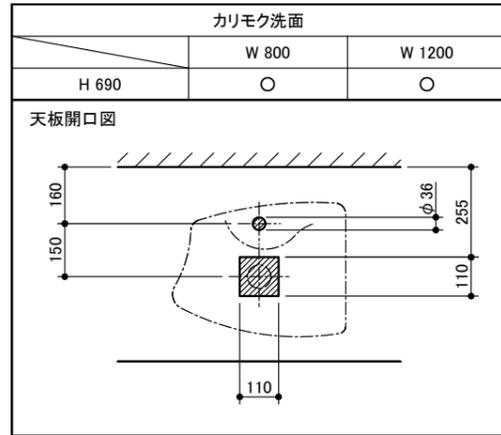





※ () 寸法はW802の場合です。

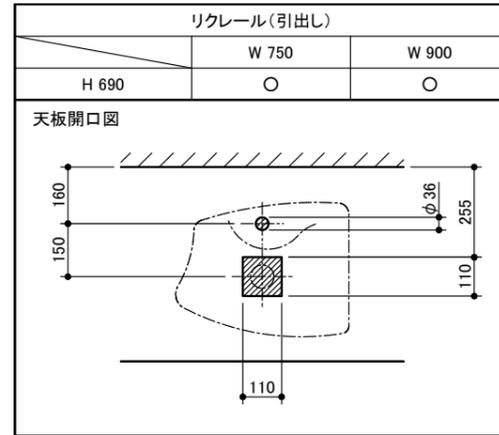



※ () 寸法はW750の場合です。

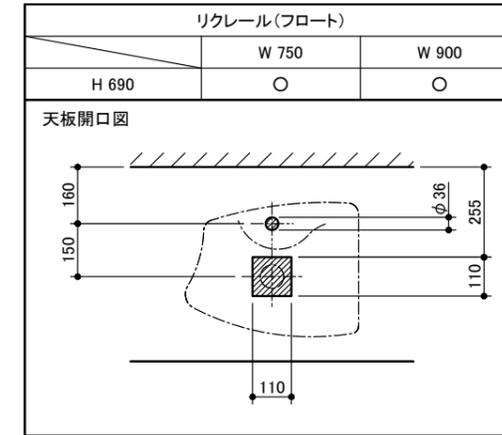



※ () 寸法はW750の場合です。

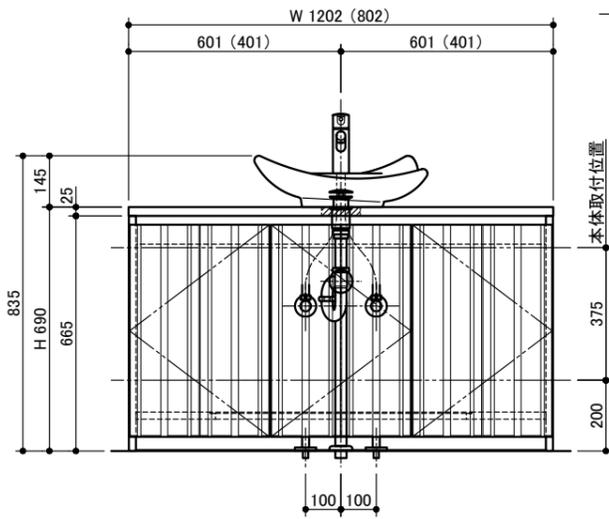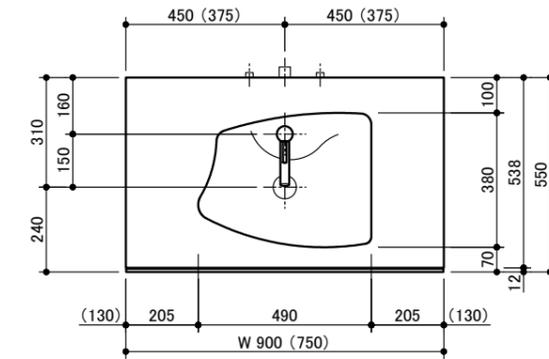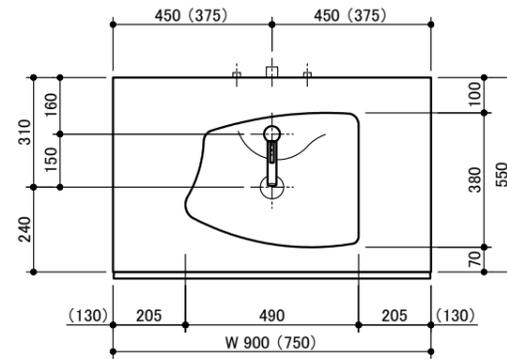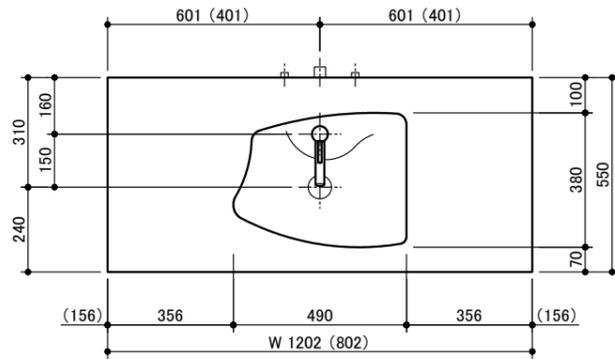


※ 水栓側を覗き込むと、ボール形状により給水、給湯管と天板開口部の一部が見えてきます。

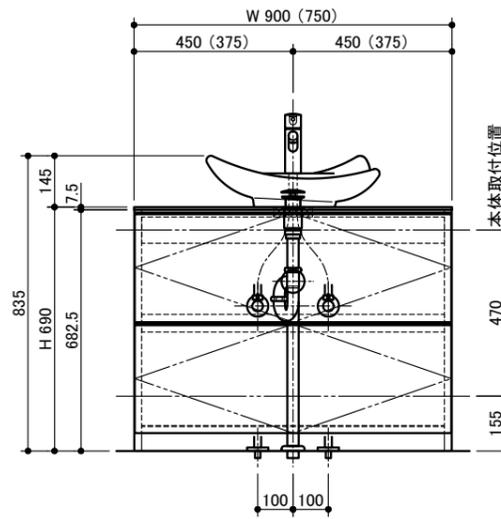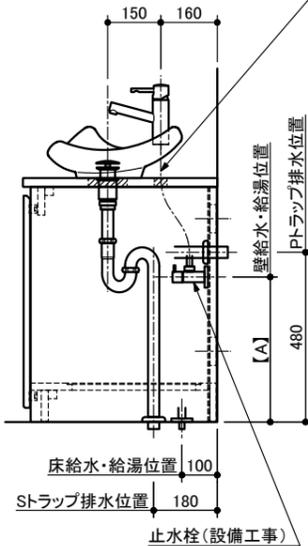

※ 水栓側を覗き込むと、ボール形状により給水、給湯管と天板開口部の一部が見えてきます。

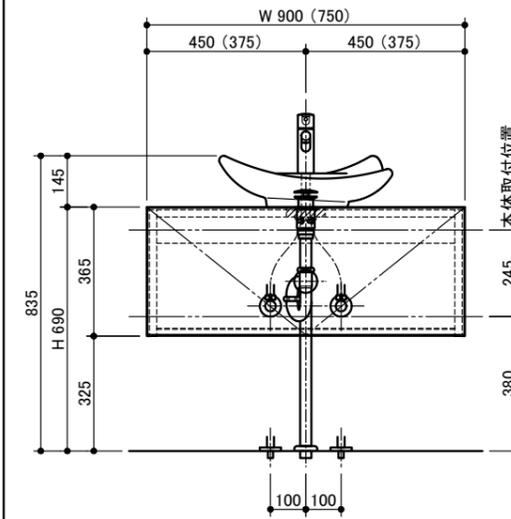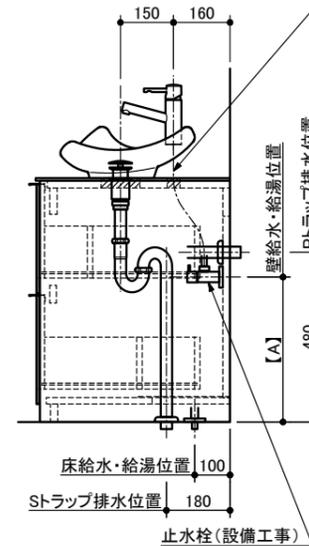

※ 水栓側を覗き込むと、ボール形状により給水、給湯管と天板開口部の一部が見えてきます。

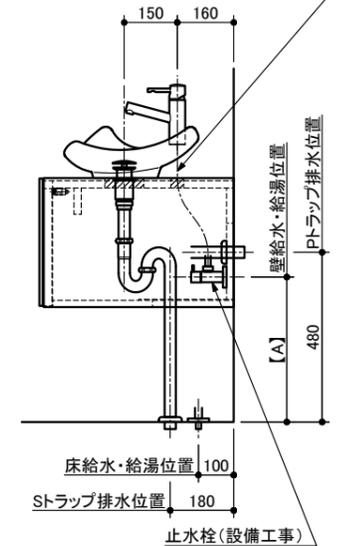

miratap

図面名称
 コング50アール(WA08031)+洗面台 設備図面3

品番
 WA08031

縮尺
 1 : 20

作成日
 2020/03/31

図番
 WA08031_setubi3-03