





※ 水栓穴サイズは、混合水栓=φ36、単水栓=φ25です。
※ () 寸法はW802の場合です。

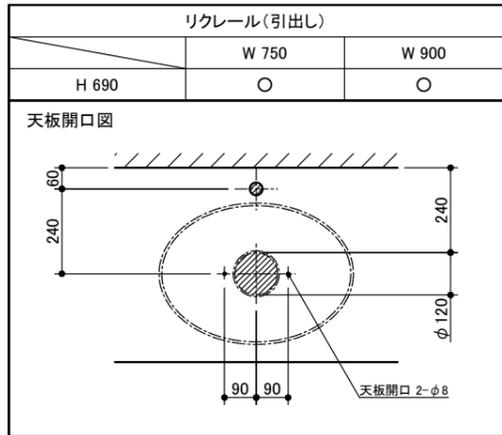




※ 水栓穴サイズは、混合水栓=φ36、単水栓=φ25です。
※ () 寸法はW750の場合です。

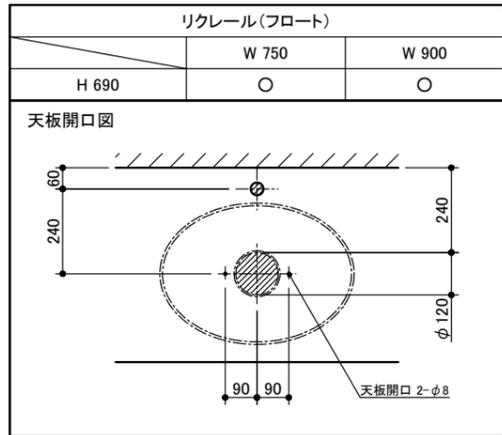




※ 水栓穴サイズは、混合水栓=φ36、単水栓=φ25です。
※ () 寸法はW750の場合です。

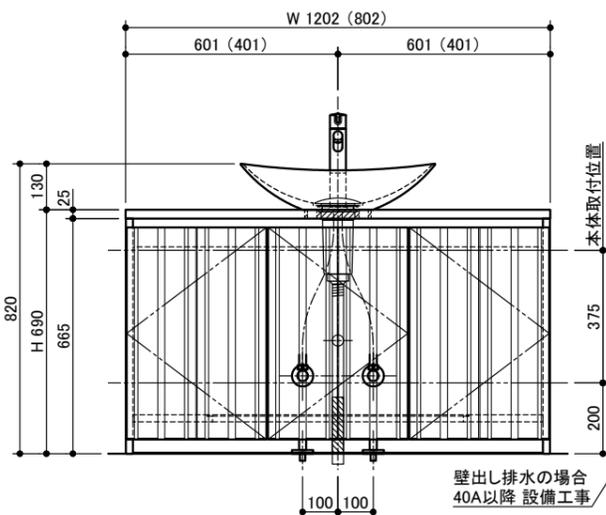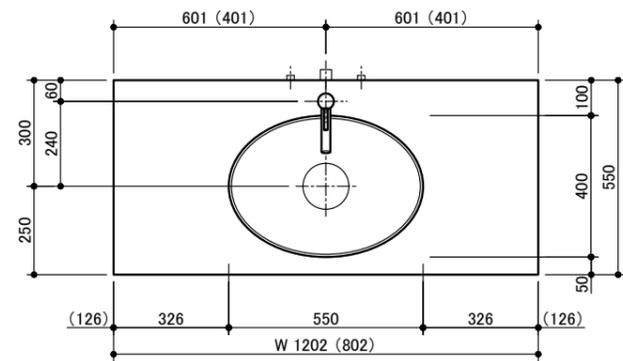


壁出し排水の場合
40A以降 設備工事
床排水管をFL+160mm立上げ

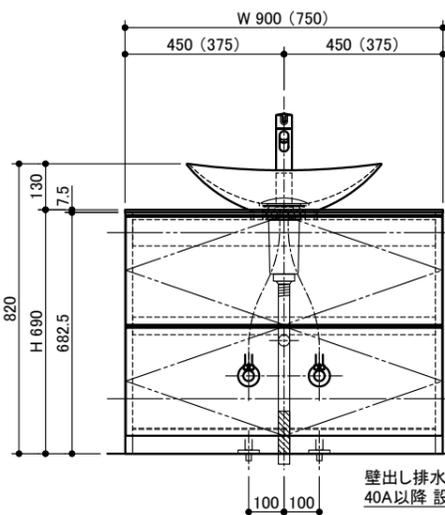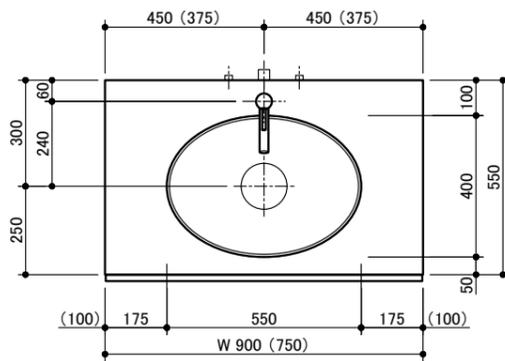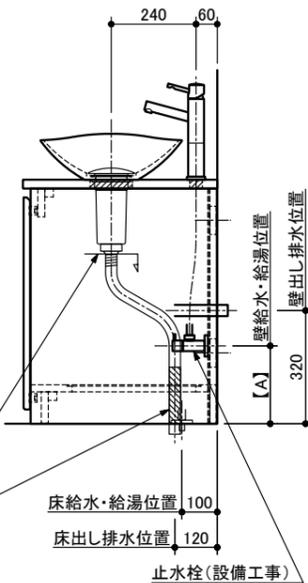

壁出し排水の場合
40A以降 設備工事
床排水管をFL+120mm立上げ

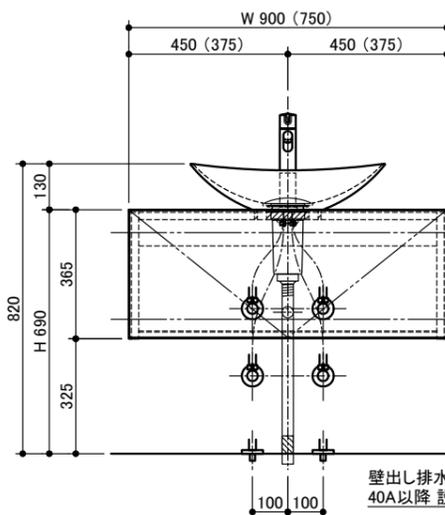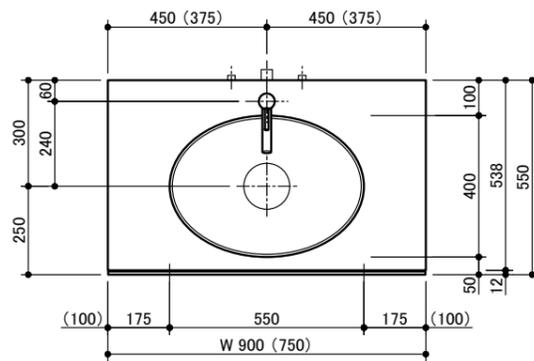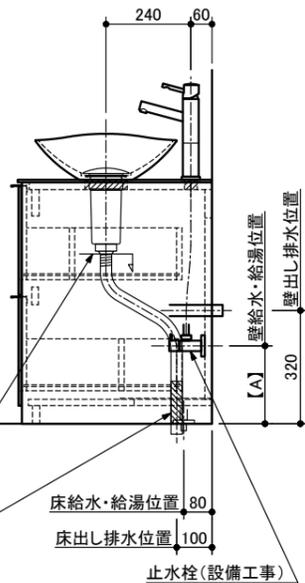

壁出し排水の場合
40A以降 設備工事
床排水管をFL+50mm立上げ

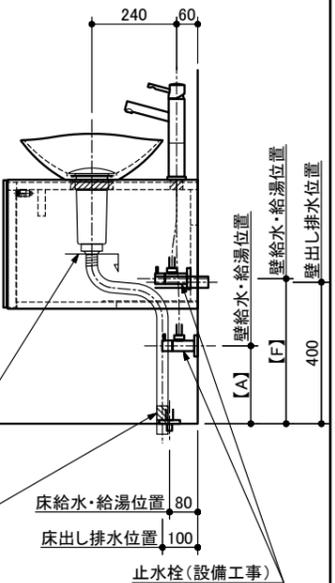

※【A】【F】寸法は別紙の適合水栓表でご確認ください。
※ 混合水栓の給水・給湯管が短い場合、フレキチューブ等を別途、現場にて手配してください。
※ 単水栓を使用の場合、フレキチューブ等を別途、現場にて手配してください。
(フレキチューブ等長さにより、A寸法は変わります)
※ 水栓によりスパウトの長さが異なり、ボウル位置等が変わりますのでご注意ください。
※ 排水化粧蓋、排水トラップはエリッセコッコ洗面器に付属しています。

miratap

図面名称
エリッセコッコ(WA13011)+洗面台 設備図面3

品番
WA13011

縮尺
1 : 20

作成日
2020/03/31

図番
WA13011_setubi3-03