










※【A】寸法は別紙の適合水栓表でご確認ください。  
 ※ 混合水栓の給水・給湯管が短い場合、フレキチューブ等を別途、現場にて手配してください。  
 ※ 単水栓を使用の場合、フレキチューブ等を別途、現場にて手配してください。  
 (フレキチューブ等長さにより、A寸法は変わります)  
 ※ 水栓によりスパウトの長さが異なり、ボウル位置等が変わりますのでご注意ください。

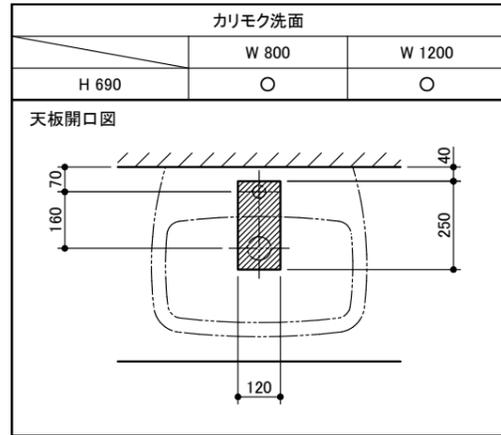

※ ( ) 寸法はW802の場合です。

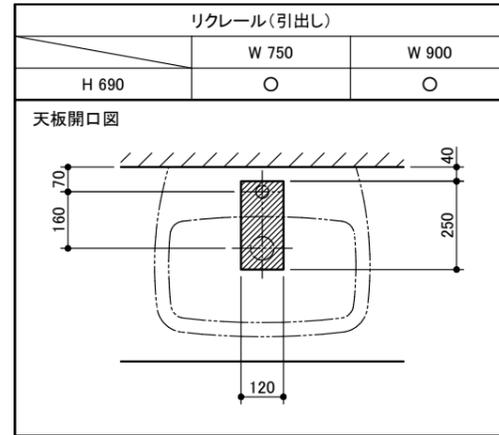

※ ( ) 寸法はW750の場合です。

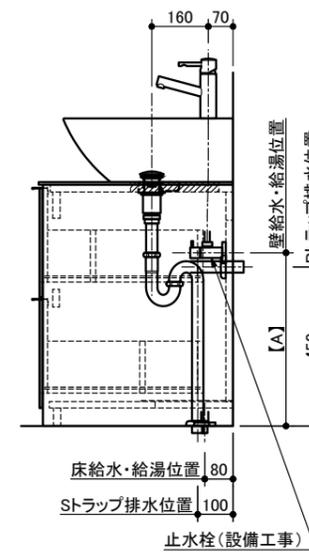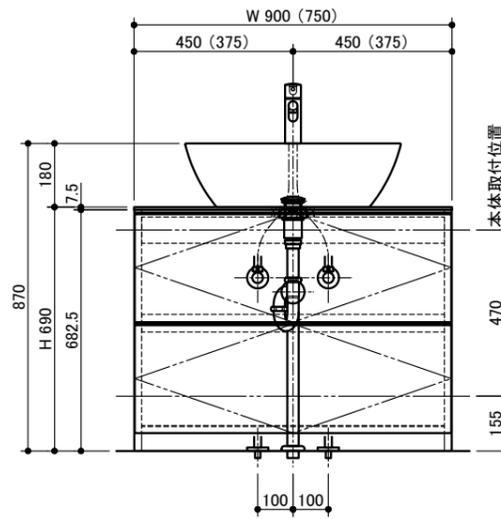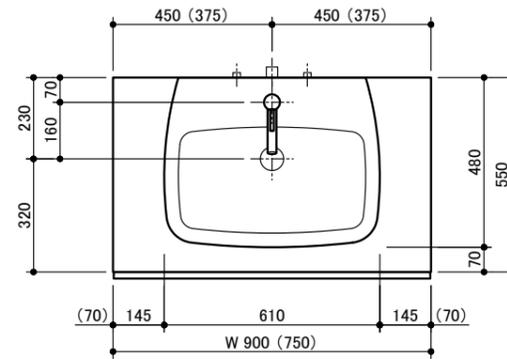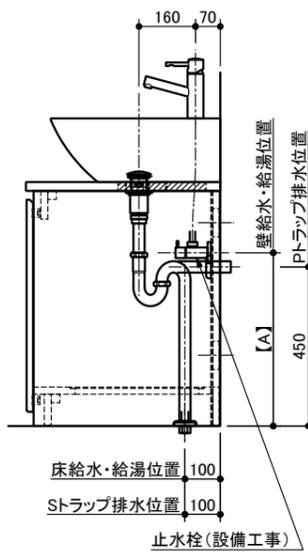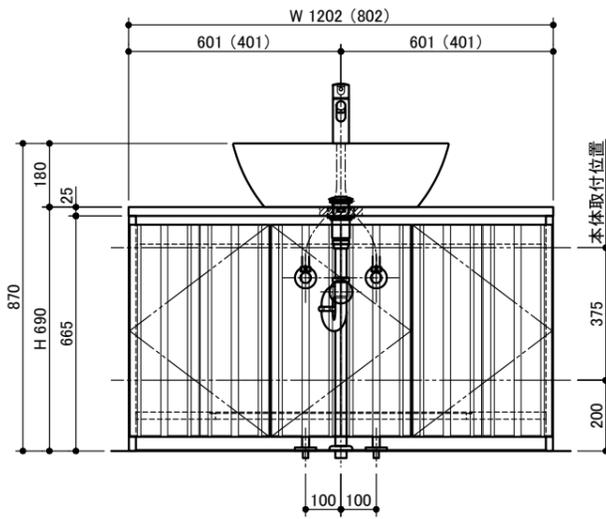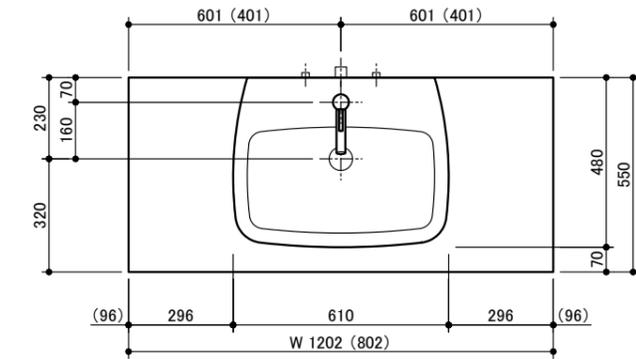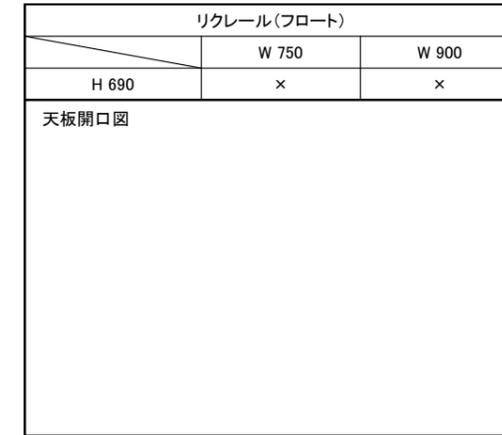

miratap

図面名称  
 デイリー(WA19191)+洗面台 設備図面3

品番  
 WA19191

縮尺  
 1 : 20

作成日  
 2020/03/31

図番  
 WA19191\_setubi3-02