




※【A】寸法は別紙の適合水栓表でご確認ください。
 ※ 混合水栓の給水・給湯管が短い場合、フレキチューブ等を別途、現場にて手配してください。
 ※ 単水栓を使用の場合、フレキチューブ等を別途、現場にて手配してください。
 (フレキチューブ等長さにより、A寸法は変わります)
 ※ 水栓によりスパウトの長さが異なり、ボウル位置等が変わりますのでご注意ください。

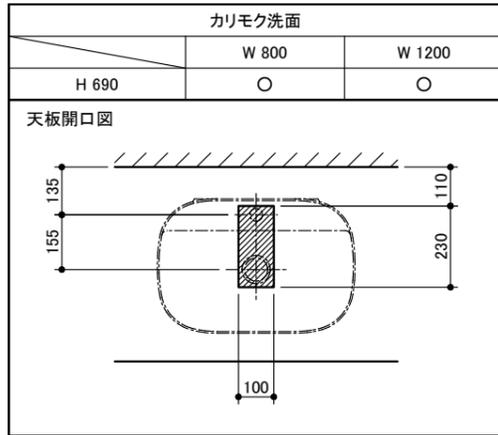










※ () 寸法はW802の場合です。

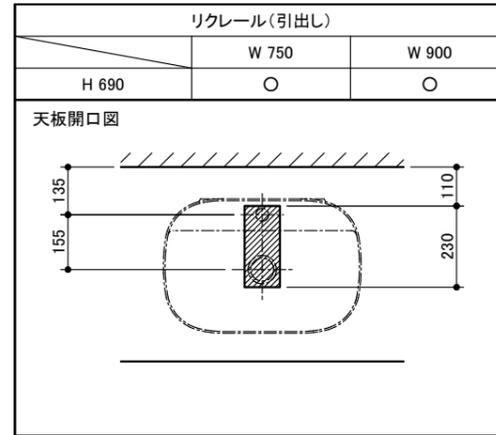

※ () 寸法はW750の場合です。

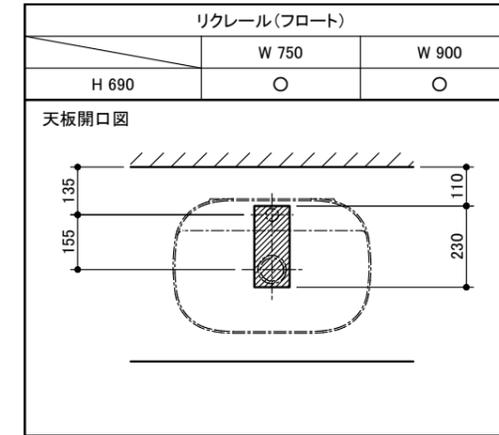

※ () 寸法はW750の場合です。

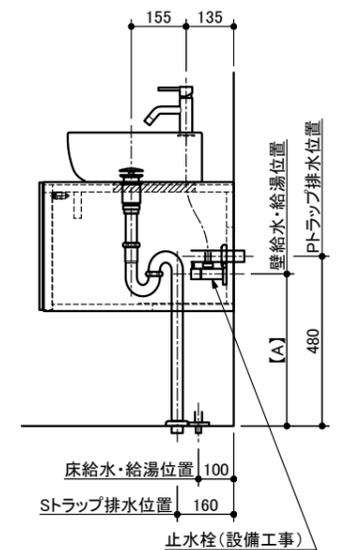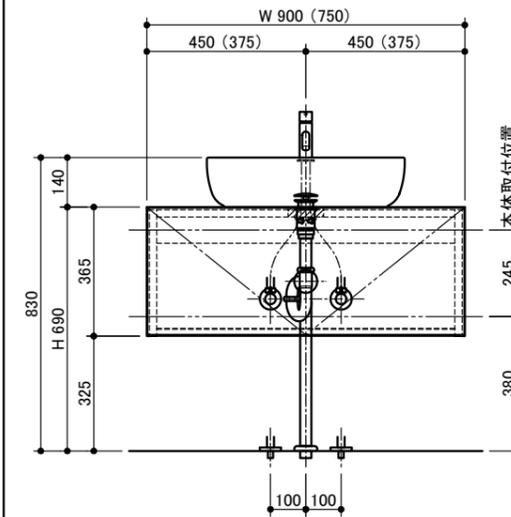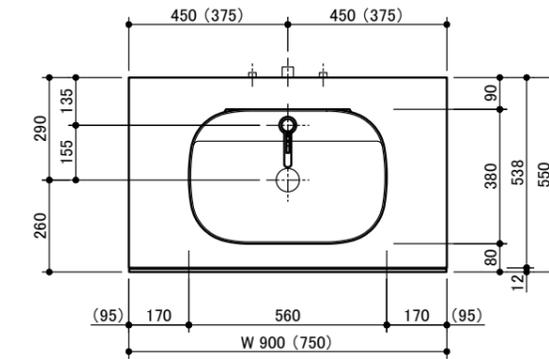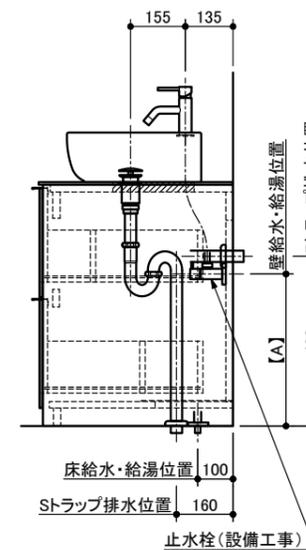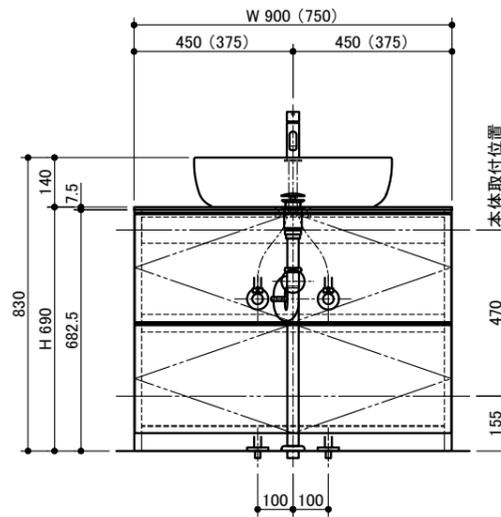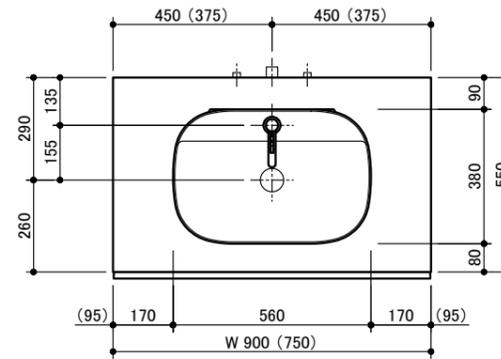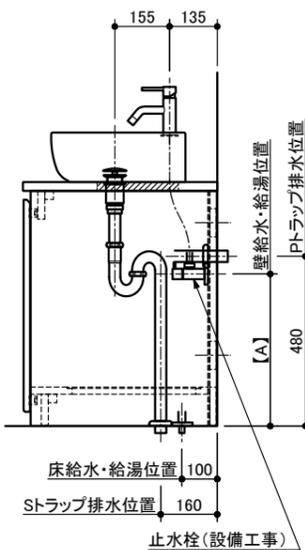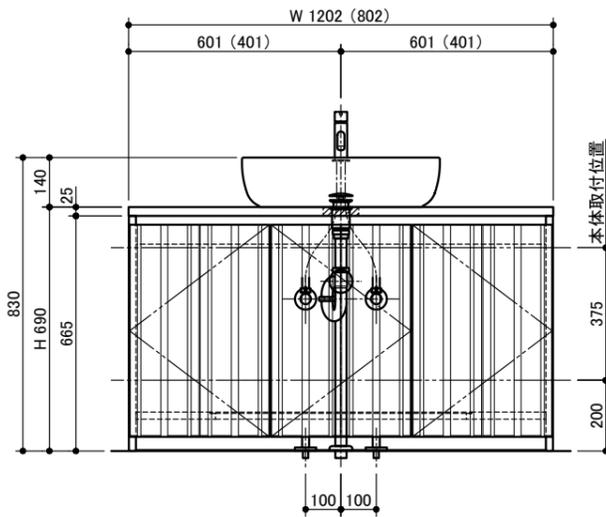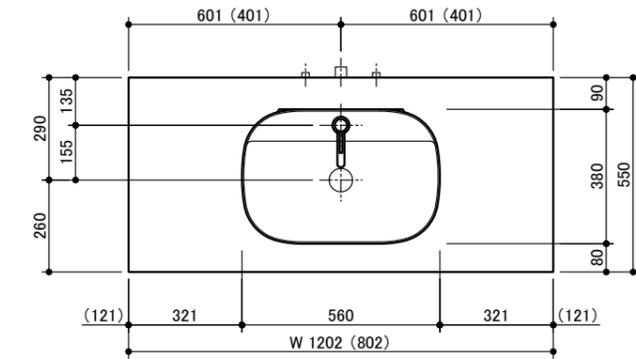

miratap

図面名称
 グラム(WA08921)+洗面台 設備図面3

品番
 WA08921

縮尺
 1 : 20

作成日
 2020/04/20

図番
 WA08921_setubi3-03