
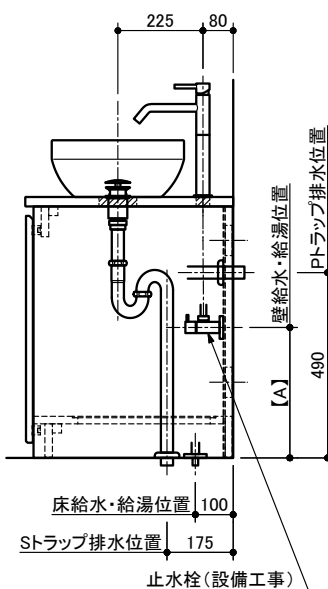
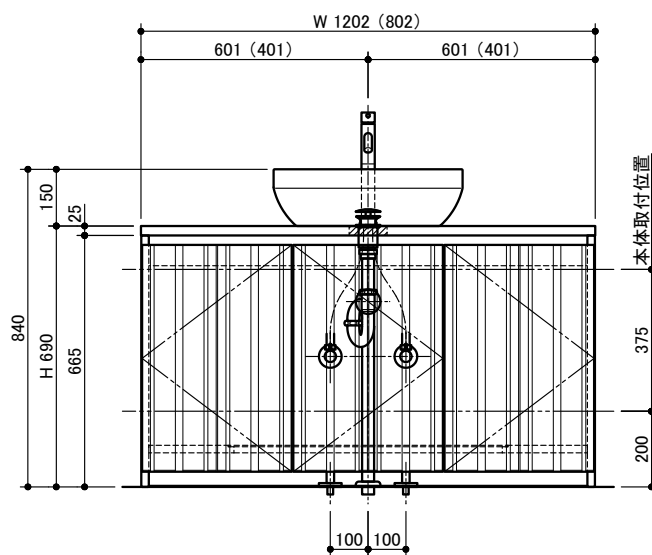


カリモク洗面		
	W 800	W 1200
H 690	○	○

天板開口図




※ 水栓穴サイズは、混合水栓=φ36、単水栓=φ25です。
※ () 寸法はW802の場合です。

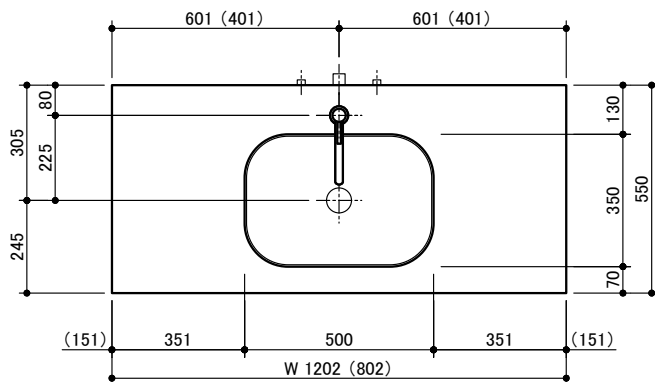

リクレール(引出し)		
	W 750	W 900
H 690	○	○

天板開口図




※ 水栓穴サイズは、混合水栓=φ36、単水栓=φ25です。
※ ()寸法はW750の場合です。

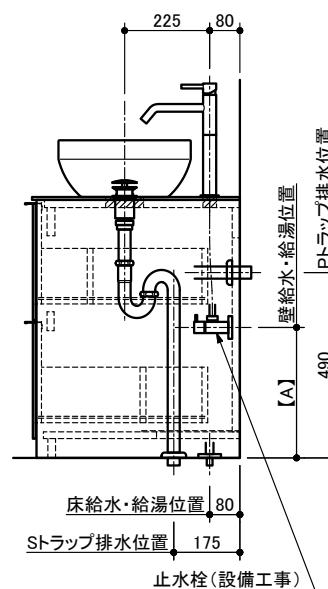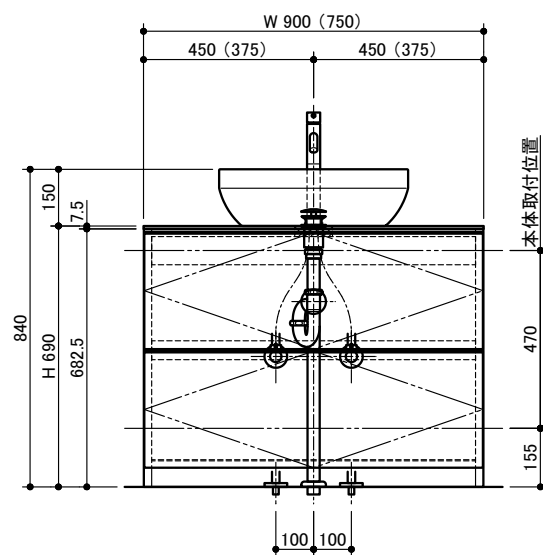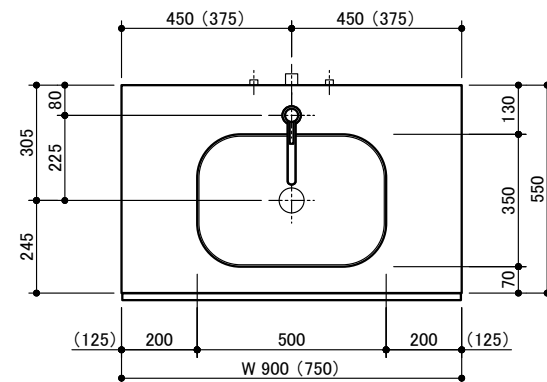

リクレール(フロート)		
	W 750	W 900
H 690	○	○

天板開口図

※ 水栓穴サイズは、混合水栓=φ36、単水栓=φ25です。
※ () 寸法はW750の場合です。

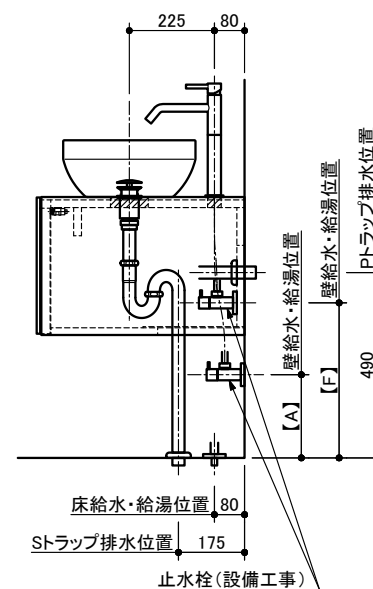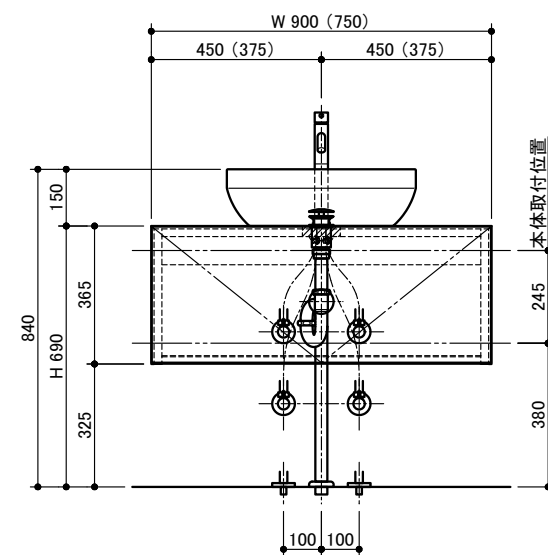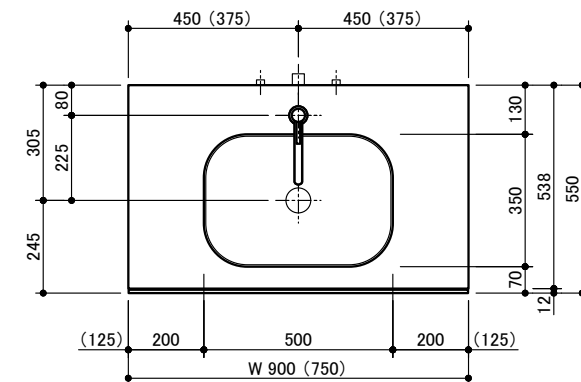

miratap

図面名称

デュカス(WA09441、WA09451)+洗面台 設備図面3

品番

WA09441

縮尺

1 : 20

作成日

2020/04/20

凶番

WA09441_setubi3-03