
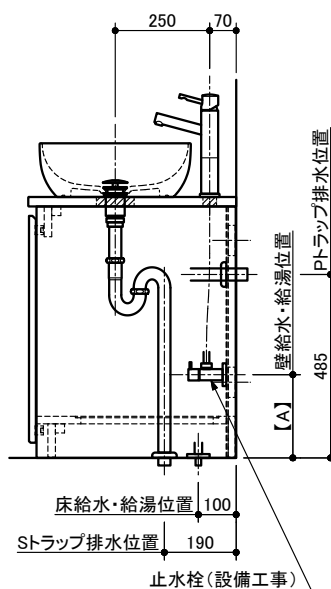
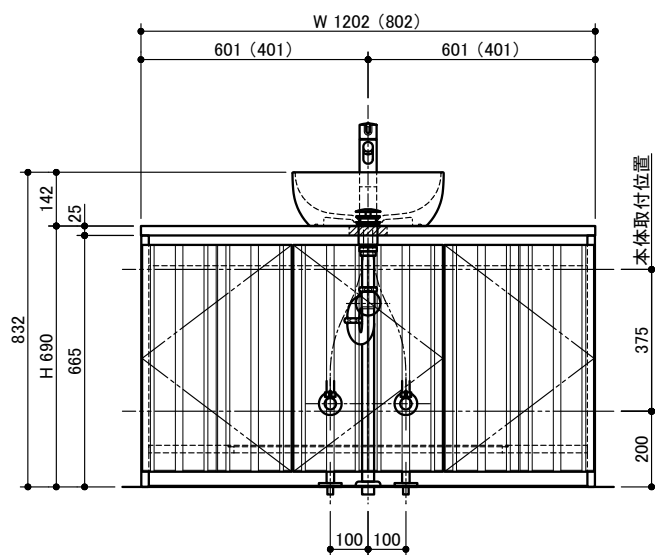


	カリモク洗面	
	W 800	W 1200
H 690	○	○

天板開口図




※ 水栓穴サイズは、混合水栓=φ36、単水栓=φ25です。
※ () 寸法はW802の場合です。

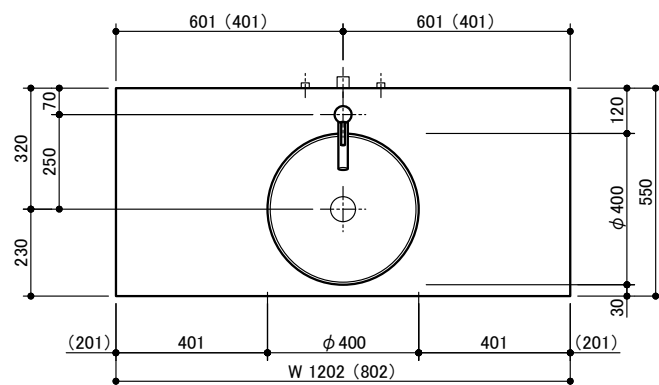

リクレール(引出し)		
	W 750	W 900
H 690	○	○

天板開口図




※ 水栓穴サイズは、混合水栓=φ36、単水栓=φ25です。
※ ()寸法はW750の場合です。

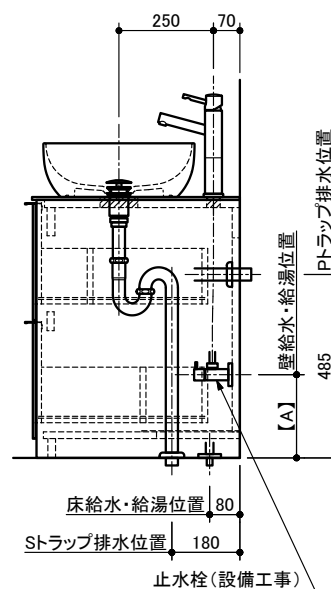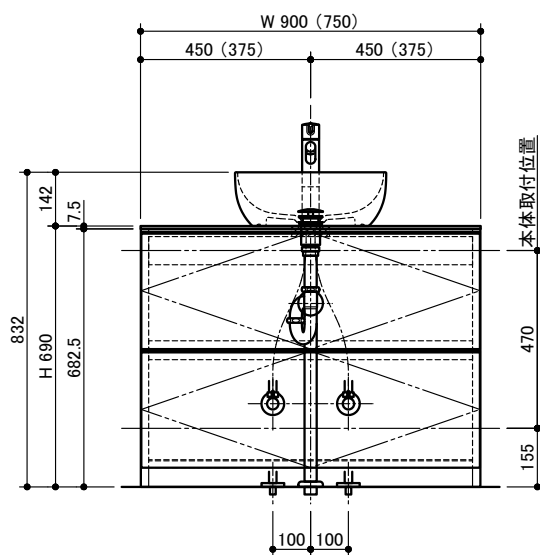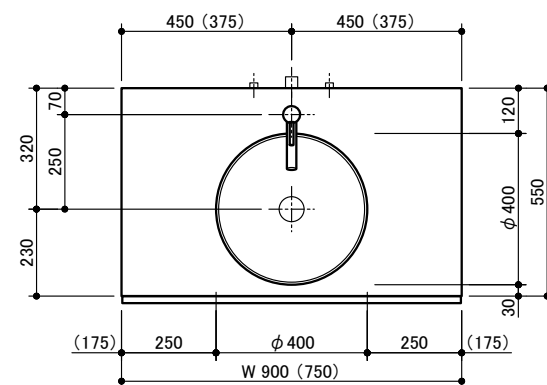

	リクレール(フロート)	
	W 750	W 900
H 690	○	○

天板開口図

※ 水栓穴サイズは、混合水栓=φ36、単水栓=φ25です。
※ () 寸法はW750の場合です。

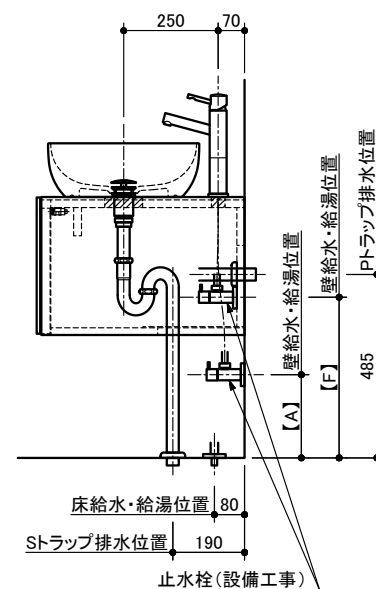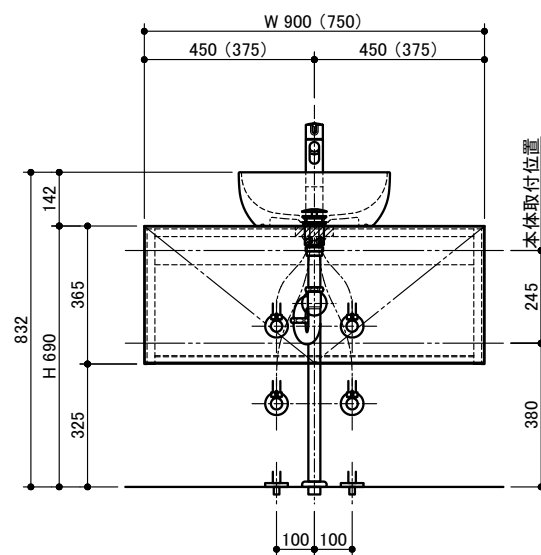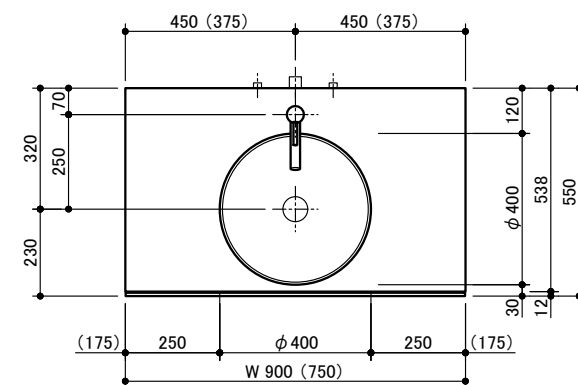

miratap

図面名称

エレガンス サークルピュ(WA27081)＋洗面台 設備図面3

品番
WA27081

縮尺
1 : 20

作成日
2022/02/28

図番
WA27081_setubi3-02