


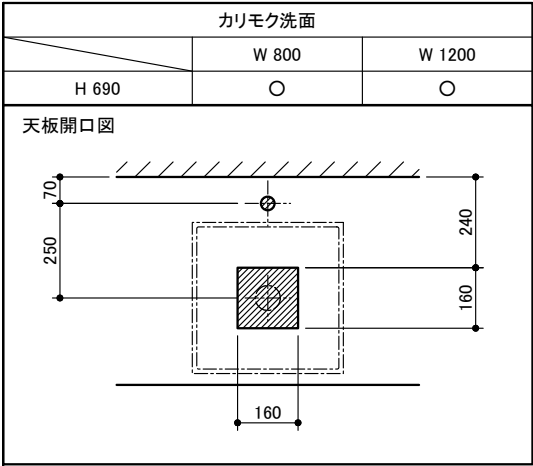
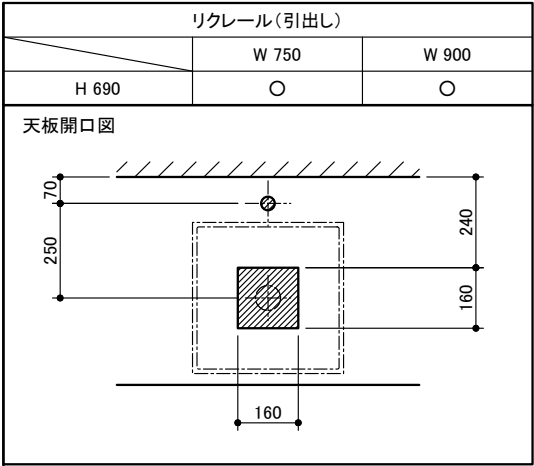
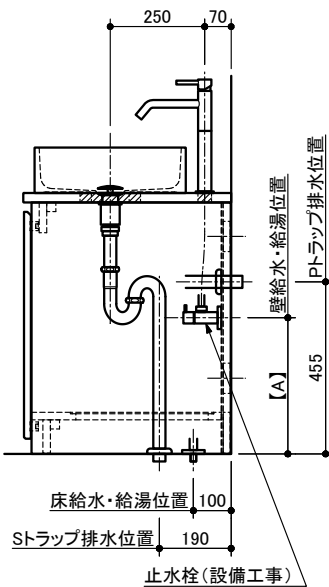
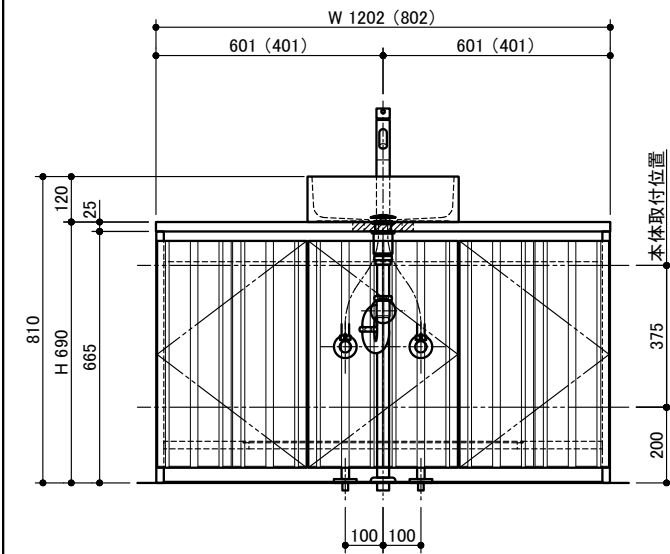
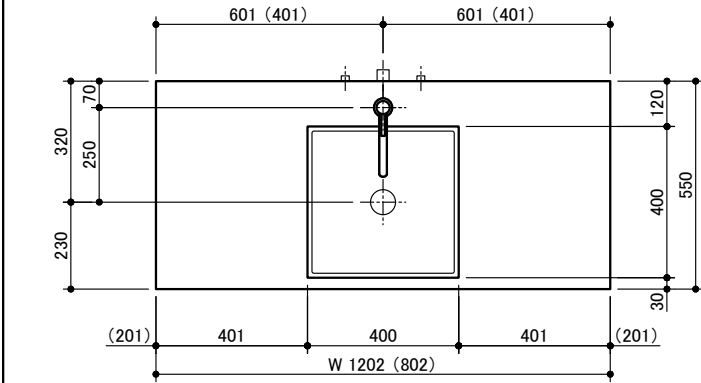


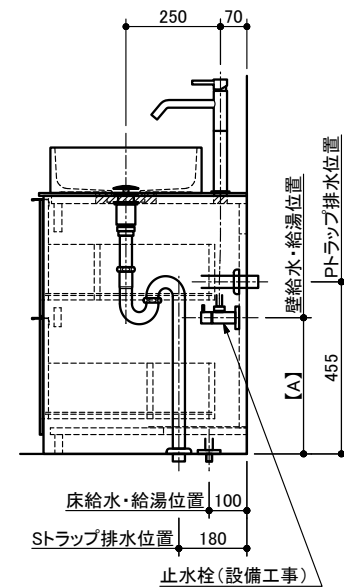


※ 水栓穴サイズは、混合水栓=φ36、単水栓=φ25です。
※ () 寸法はW802の場合です。

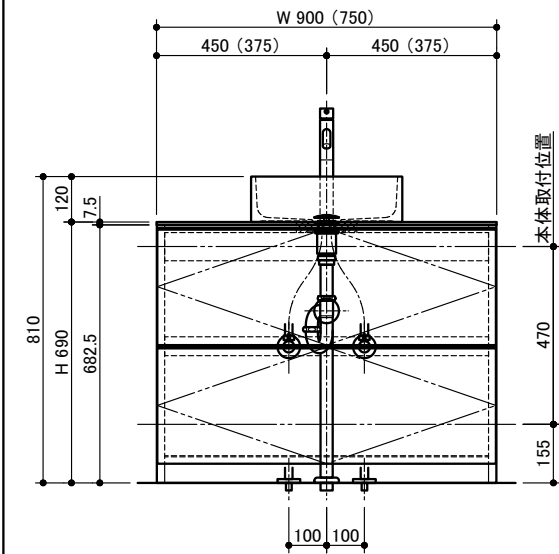

※ 水栓穴サイズは、混合水栓=φ36、単水栓=φ25です。
※ () 寸法はW750の場合です。

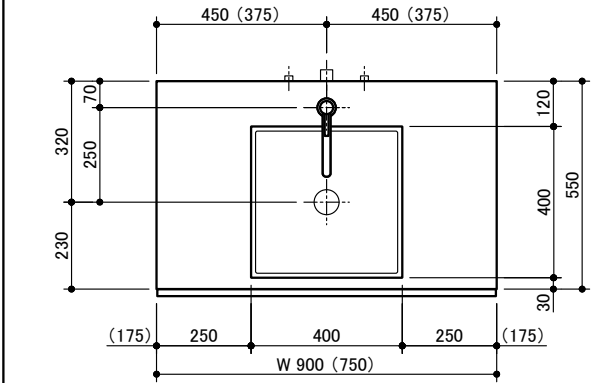

※ 【A】寸法は別紙の適合水栓表でご確認ください。
※ 混合水栓の給水・給湯管が短い場合、フレキチューブ等を別途、現場にて手配してください。
※ 単水栓を使用の場合、フレキチューブ等を別途、現場にて手配してください。
(フレキチューブ等長さにより、A寸法は変わります)
※ 水栓によりスパウトの長さが異なり、ボウル位置等が変わりますのでご注意ください。

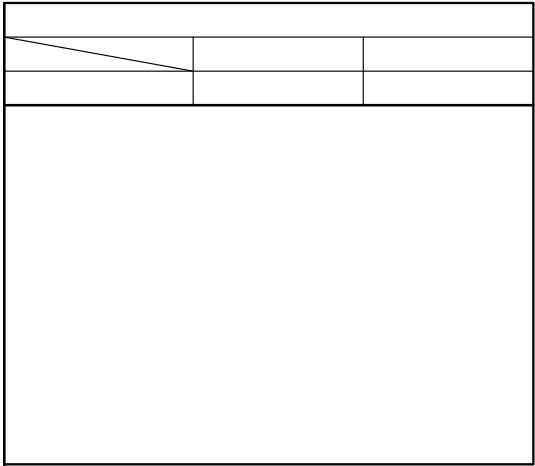

miratap

図面名称
Cスルー(WA26771、WA26781、WA26791、WA26801)＋洗面台 設備図面3

品番
WA26771

縮尺
1 : 20

作成日
2022/11/14

図番
WA26771_setubi3-02