





《混合水栓》
※ 図は右吊元の場合を示す

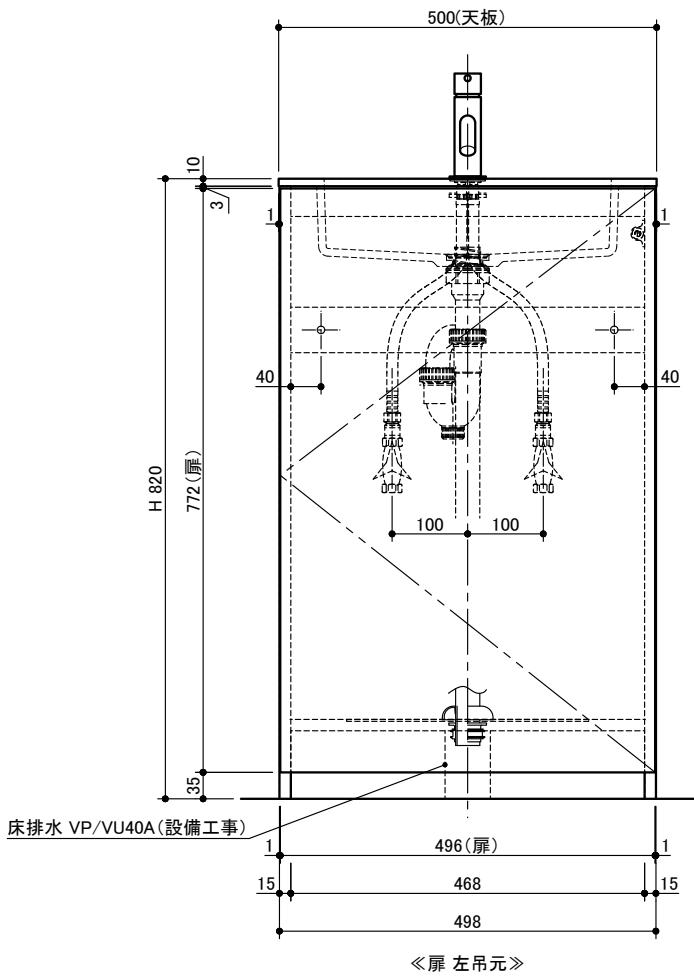

《扉 左吊元》

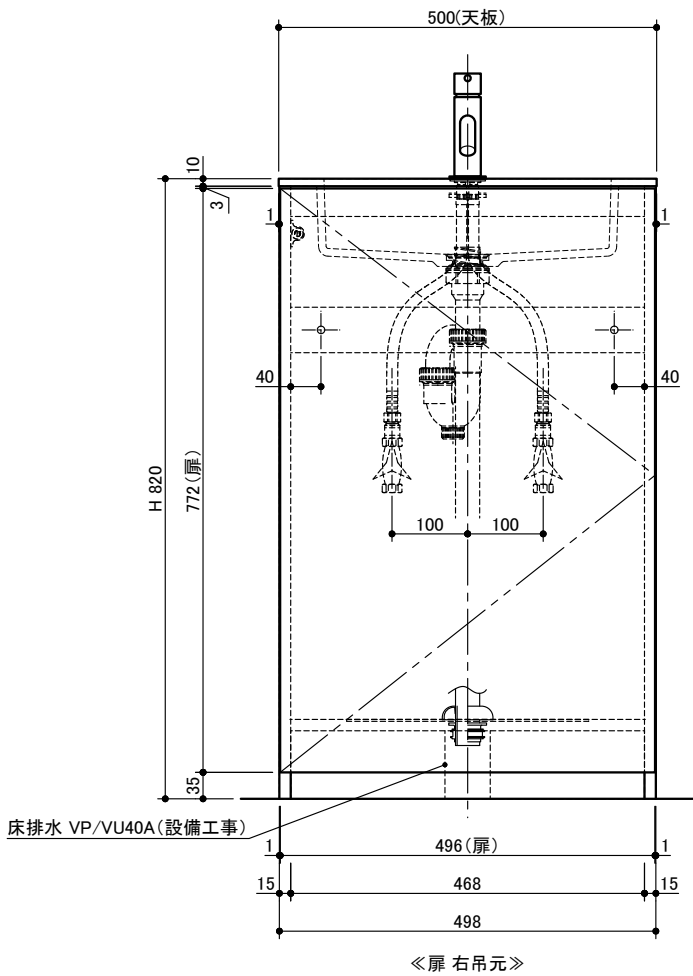

《扉 右吊元》

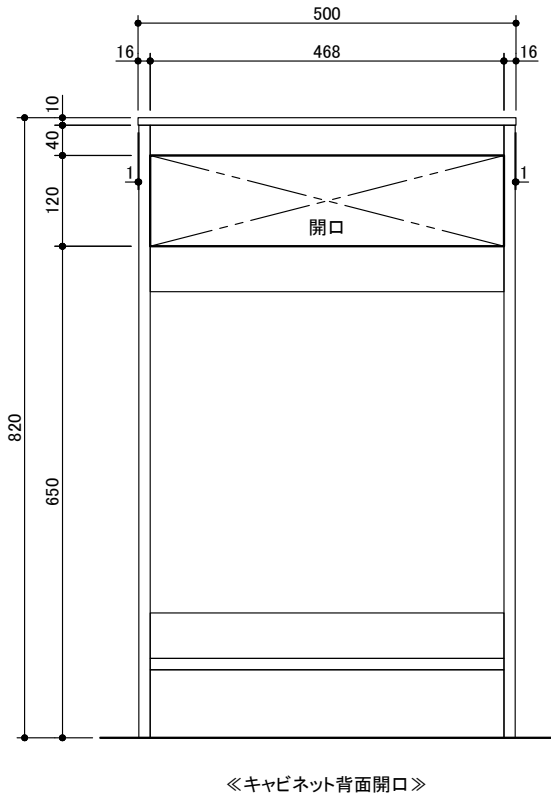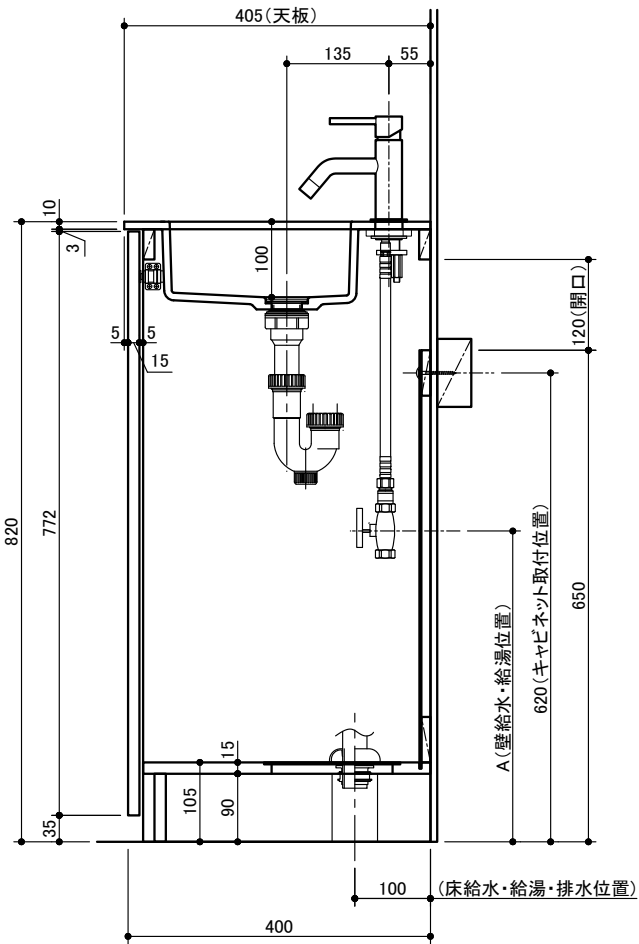

《キャビネット背面開口》

部 位	仕 様	
天 板	ボウル一体型カウンタ ー 人工大理石 t10 ホワイト色 艶消仕上げ	
	洗面ボウル深さ:100mm オーバーフローなし	
ベースキャビネット	扉	パーティクルボード t15 ホワイト(外面:オレフィンシート、内面:プリントシート)
	側 板	パーティクルボード t15 ホワイト(外面:オレフィンシート、内面:プリントシート)
	底 板	パーティクルボード t15 ホワイト(両面:プリントシート)
	背 板	片面フラッシュ構造 t14.5 (プリントMDF t2.5 ホワイト)、背板上部開口仕様
	巾 木	パーティクルボード t15 ホワイト(外面:オレフィンシート、内面:プリントシート)
	前幕板	パーティクルボード t15 ホワイト(両面:プリントシート)
	底板点検口	落とし込み式:プリントMDF t2.5 ホワイト W320×D180 、開口寸法 W300×D160
	丁 番	持ち出し丁番
	プッシュラッチ	マグネットラッチ
	木 口	扉 / ボックスキャビネット共 木口テープ貼 t0.5 ホワイト
設 備	水 栓	混合水栓
	排水装置	排水目皿・排水栓・排水トラップ・ワン座・防臭キャップ付属、ヘアーキャッチャー付き
取付ネジ	ベース	A皿 5.0×5.0 ユニクロ:2本、ネジキャップ付属

※ 本図は混合水栓図面です。
※ A寸法は適合水栓オプションリストを参照してください。
※ 単水栓を使用の場合は、フレキチューブを別途現場にて手配してください。(フレキ管長さによりA寸法は変わります)
※ 留め加工側が吊元となりますので扉の開き勝手にご注意ください。

miratap

図面名称
ソリディオ W500 エッジタイプ

品番
SO500E_

縮尺
1 : 10

作成日
2022/04/25

図番
SO500E_-01