



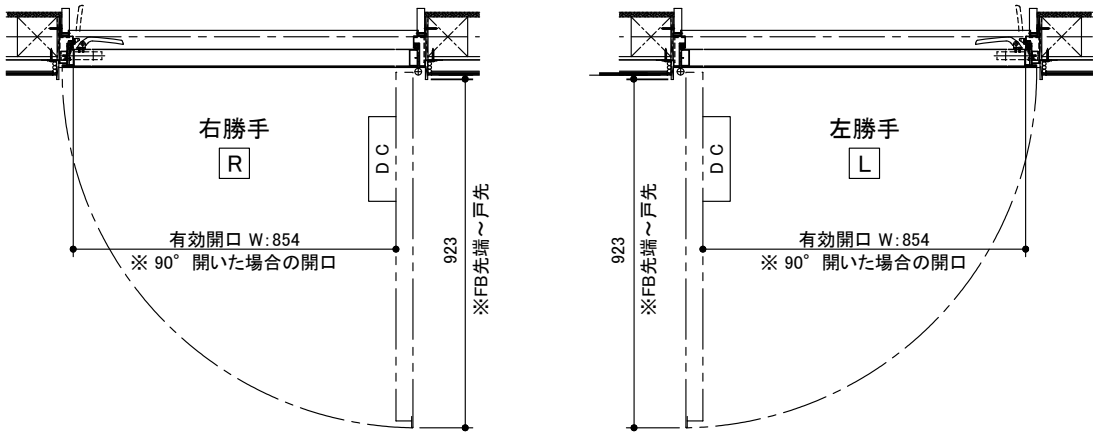


仕 様	片開き(特定防火設備)	
	枠	W970×H2372
	扉	DW922×DH2320
材 質	有効開口	
	枠	上枠・竖枠
		溶融亜鉛メッキ銅板
	扉	沓摺
		ステンレス
		アクリル樹脂焼付塗装
	主部材	溶融亜鉛メッキ銅板
		塗装
	内部	アクリル樹脂焼付塗装
		水酸化アルミ無機シート
部 材	丁 番	
	気密剤	
	ネ ジ	枠用 室外側
		枠用 室内側
		額縁用
	ハンドル	
	シリンダー	
	ドアクローザー	
	ドアガード	
	※ 玄関ドアは必ず玄関底や軒があり、雨ざらしの状態にならないようお願いいたします。 底のない状態で使用すると、扉上部に水滴が溜ったり、室内に水が浸入する場合があります。	

外観図

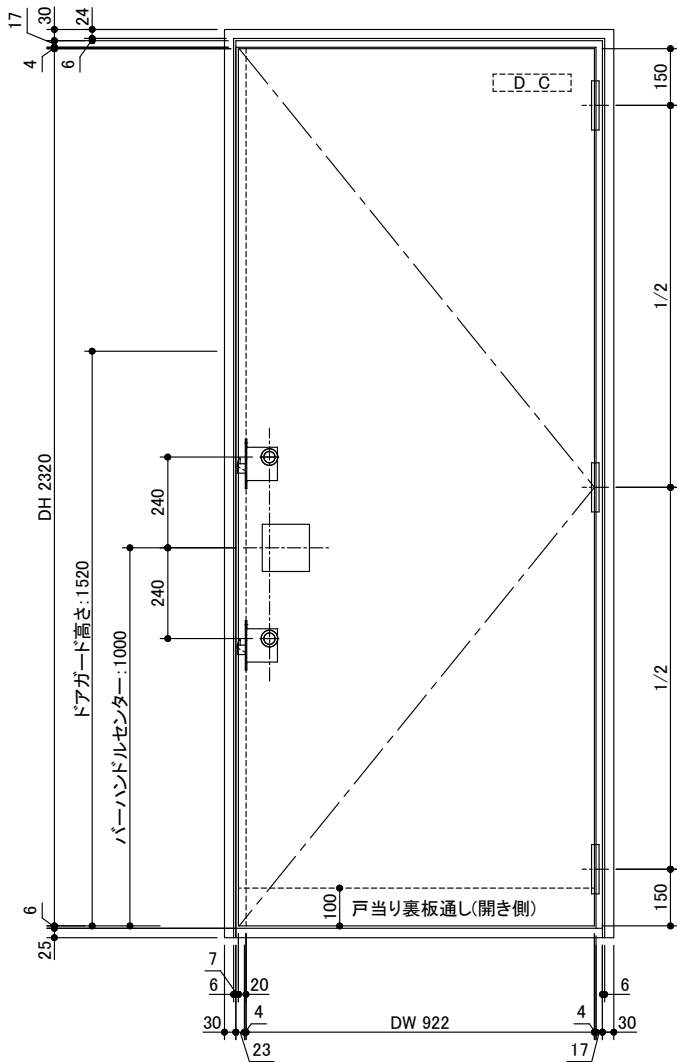

内観図

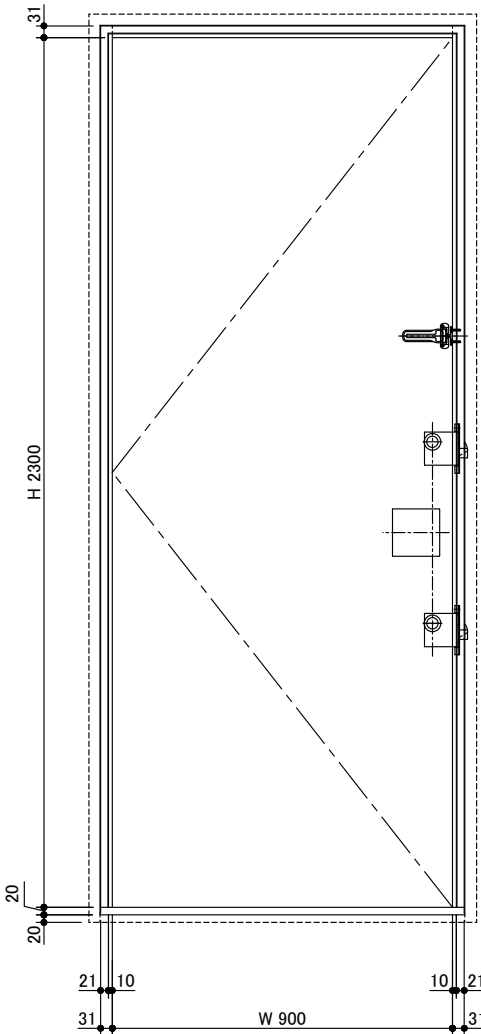

※ 本図は右勝手とし、左勝手は本図と勝手違いとします。

miratap

図面名称
ベリドール片開き 姿図

品番
EEBABBA00L

縮尺
1 : 20

作成日
2025/04/28

図番
EEBABBA00L-00