


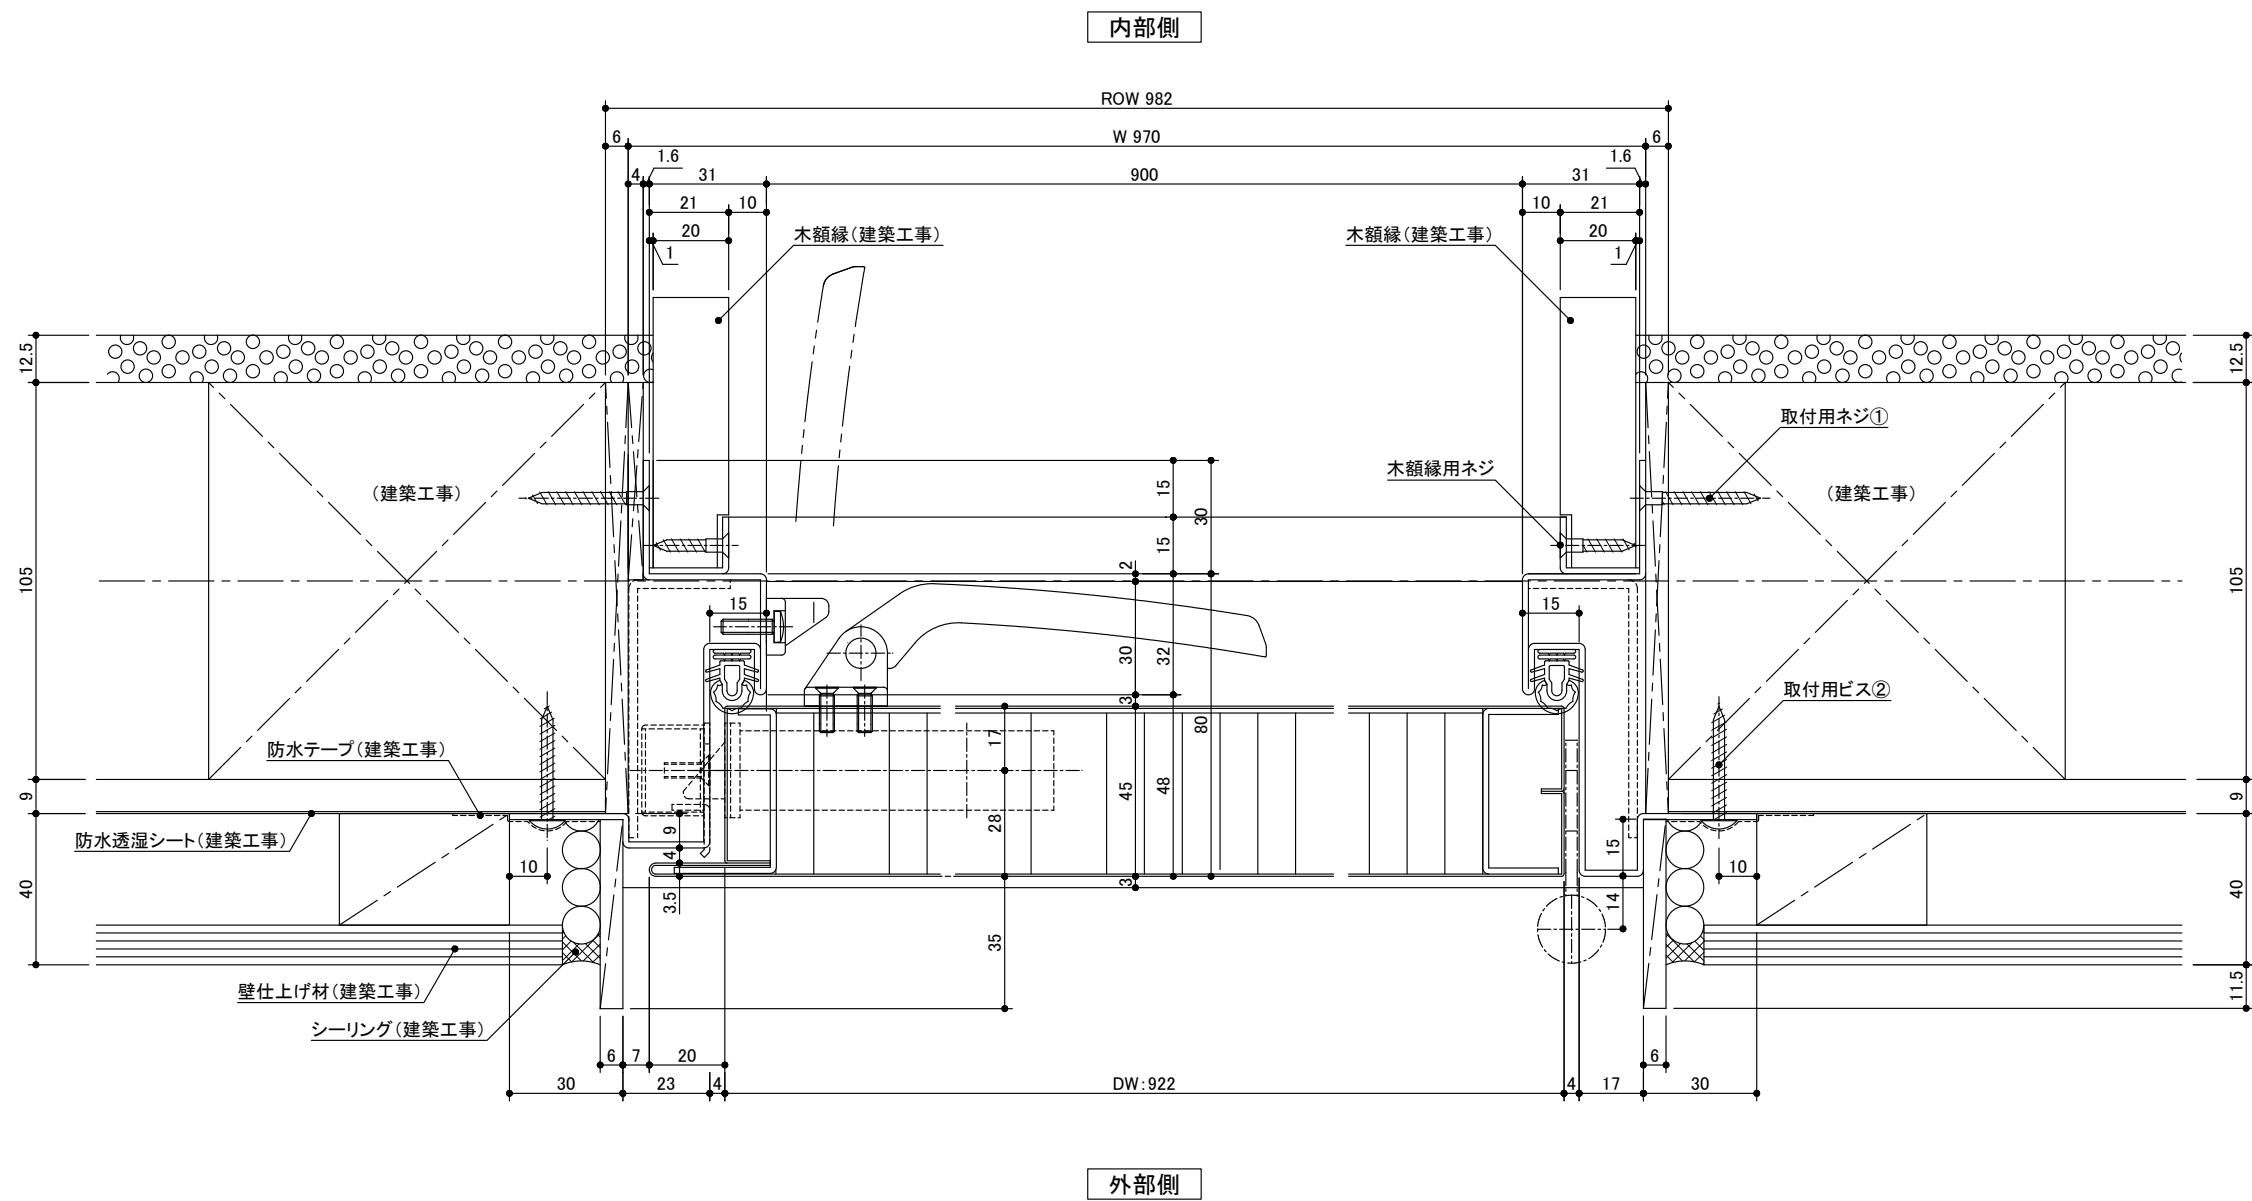

※ 本図は右勝手とし、左勝手は本図と勝手違いとします。

miratap

図面名称
ベリドール片開き 横断面図

品番
EEBABBA00L_Y

縮尺
1 : 2

作成日
2025/04/28

図番
EEBABBA00L_Y-00