

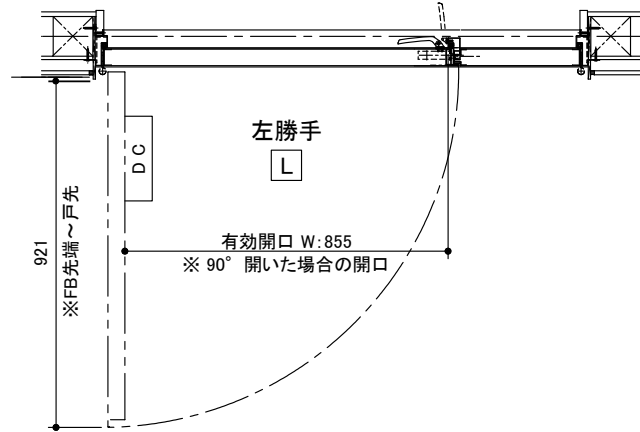


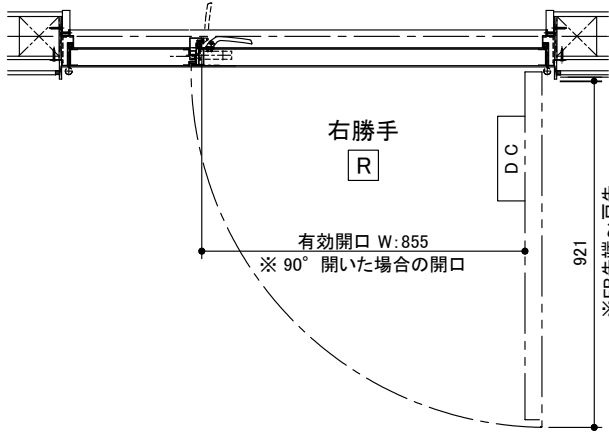


仕 様	親子(特定防火設備)		
サイズ	枠		W1306×H2372
	扉(親＋子)		DW1262×DH2320
	有効開口		W1240
材 質	枠	上枠・豎枠	溶融亜鉛メッキ銅板
		沓摺	ステンレス
		塗装	アクリル樹脂焼付塗装
	扉	主部材	溶融亜鉛メッキ銅板
		塗装	アクリル樹脂焼付塗装
		内部	水酸化アルミ無機シート
	丁 番		ステンレス
	気密剤		EPDM
ネ ジ	枠用 室外側	トラスタッピン小ネジ M4×30 (ユニクロメッキ)	
	枠用 室内側	皿木ネジ M3.5×32 (ステンレス)	
	額縁用	皿木ネジ M3.5×20 (ステンレス)	
部 材	ハンドル		ゴール PY-GOU (BS:64)
	シリンダー		ゴール V-LDK5TME (BS:64、偏芯)
	ドアクローザー		リヨービ D1003P/20AT
	ドアガード		リヨービ RH-304N
※ 玄関ドアは必ず玄関底や軒があり、雨ざらしの状態にならないようお願いいたします。			
底のない状態で使用すると、扉上部に水滴が溜ったり、室内に水が浸入する場合があります。			

外観図

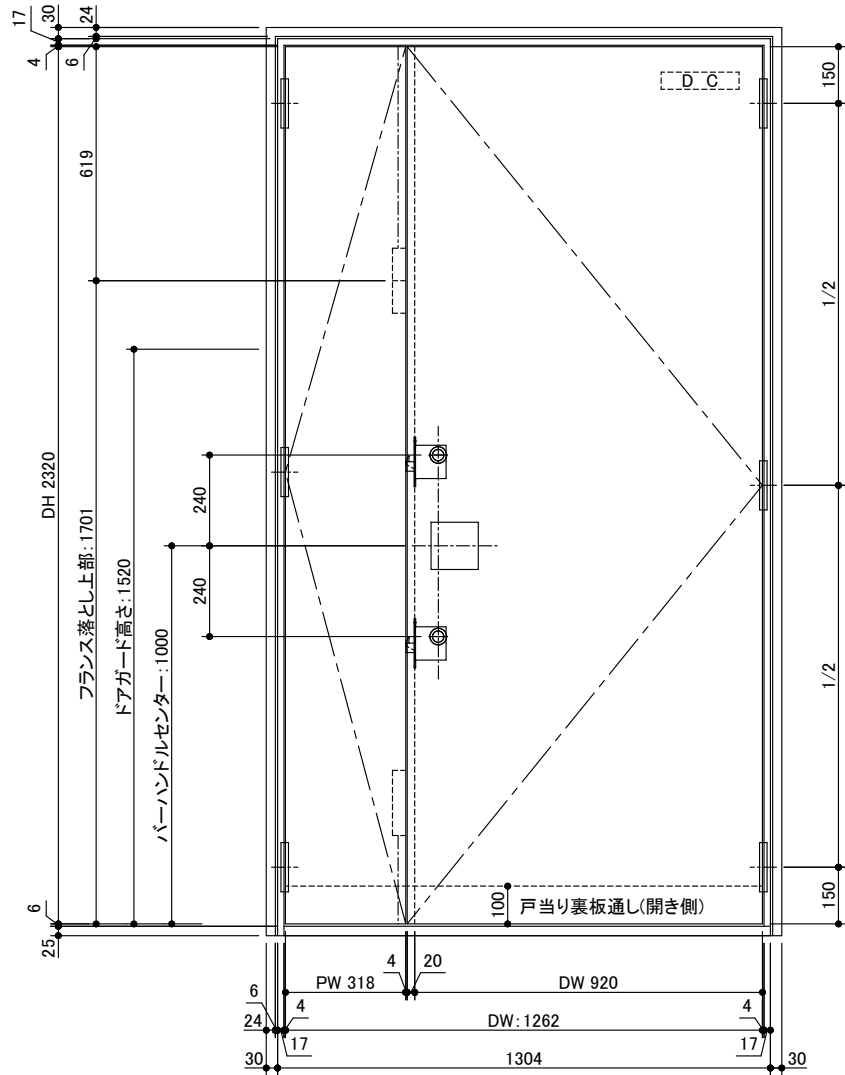

内観図

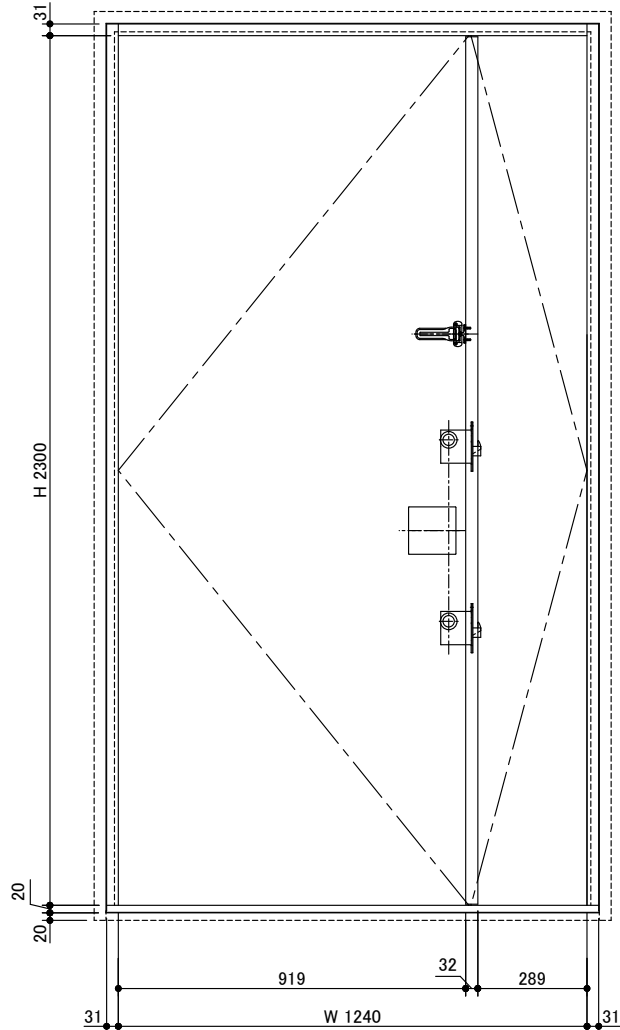

※ 本図は右勝手とし、左勝手は本図と勝手違いとします。

miratap

図面名称
ベリドール親子 姿図

品番
EEBBBBA00L

縮尺
1 : 20

作成日
2025/04/28

図番
EEBBBBA00L-00