
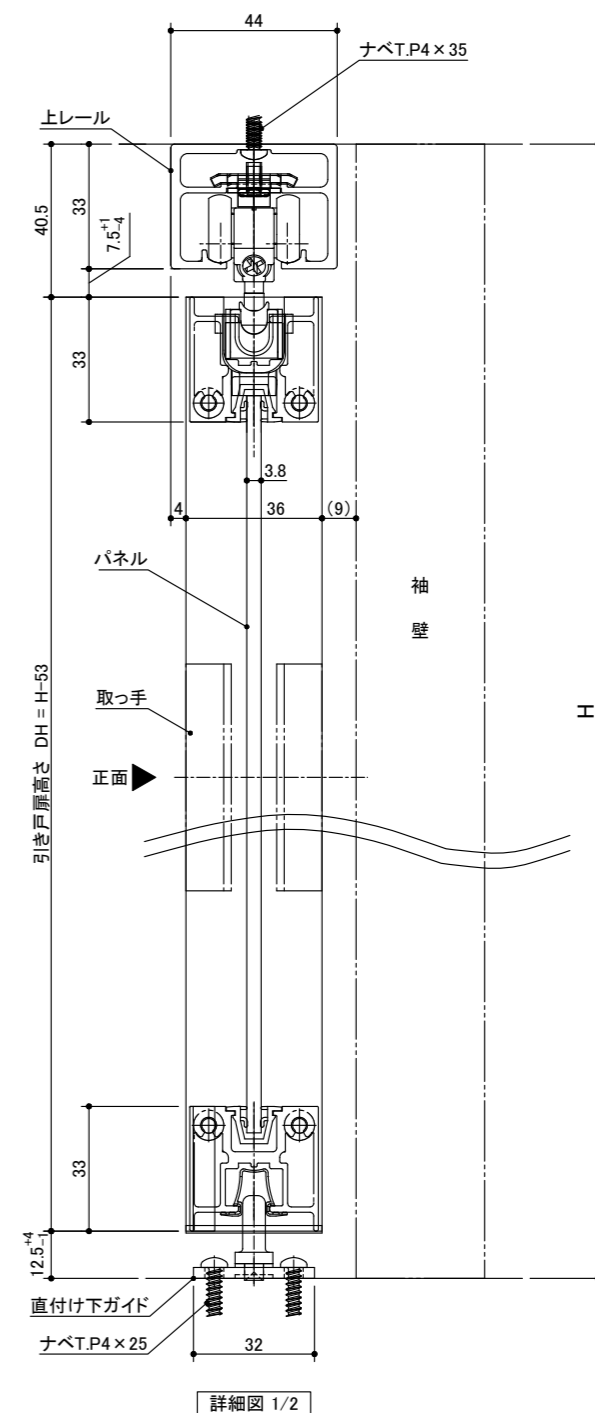
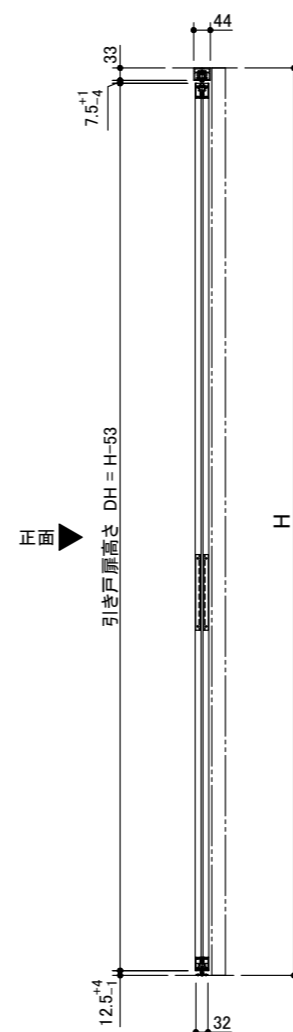
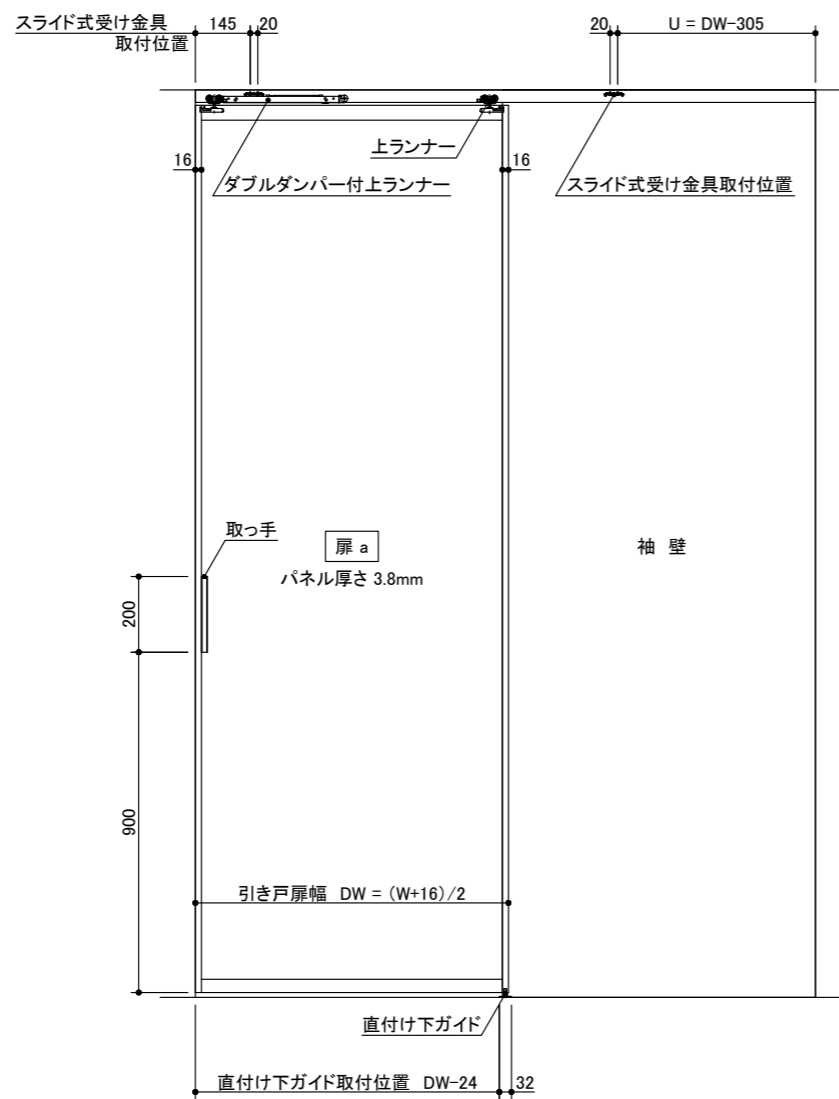
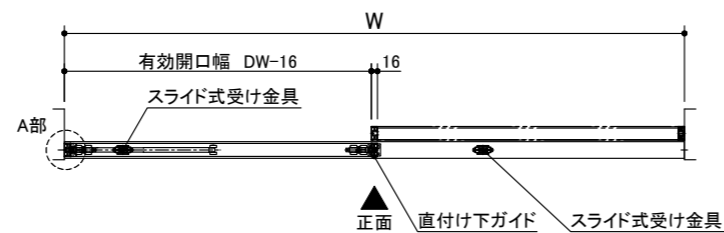


記号	名称	特注寸法	標準寸法 (DW828)
W	開口寸法 (注文寸法)		1640
H			2400
	有効開口幅	DW-16	812
DW	引き戸扉幅	(W+16)/2	828
DH	引き戸扉高さ	H-53	2347
U	スライド式受け金具取付位置	DW-305	523
	直付け下ガイド取付位置	DW-24	804

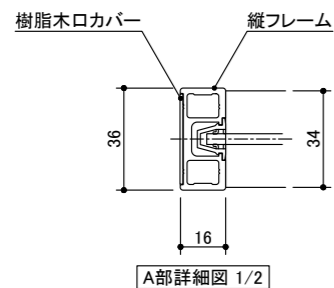

miratap

図面名称
クアドロライト 1枚引き込み戸 特寸 右勝手

品番
OSABC9N0_R

縮尺
1 : 20

作成日
2026/03/16

図番
OSABC9N0_R-00