
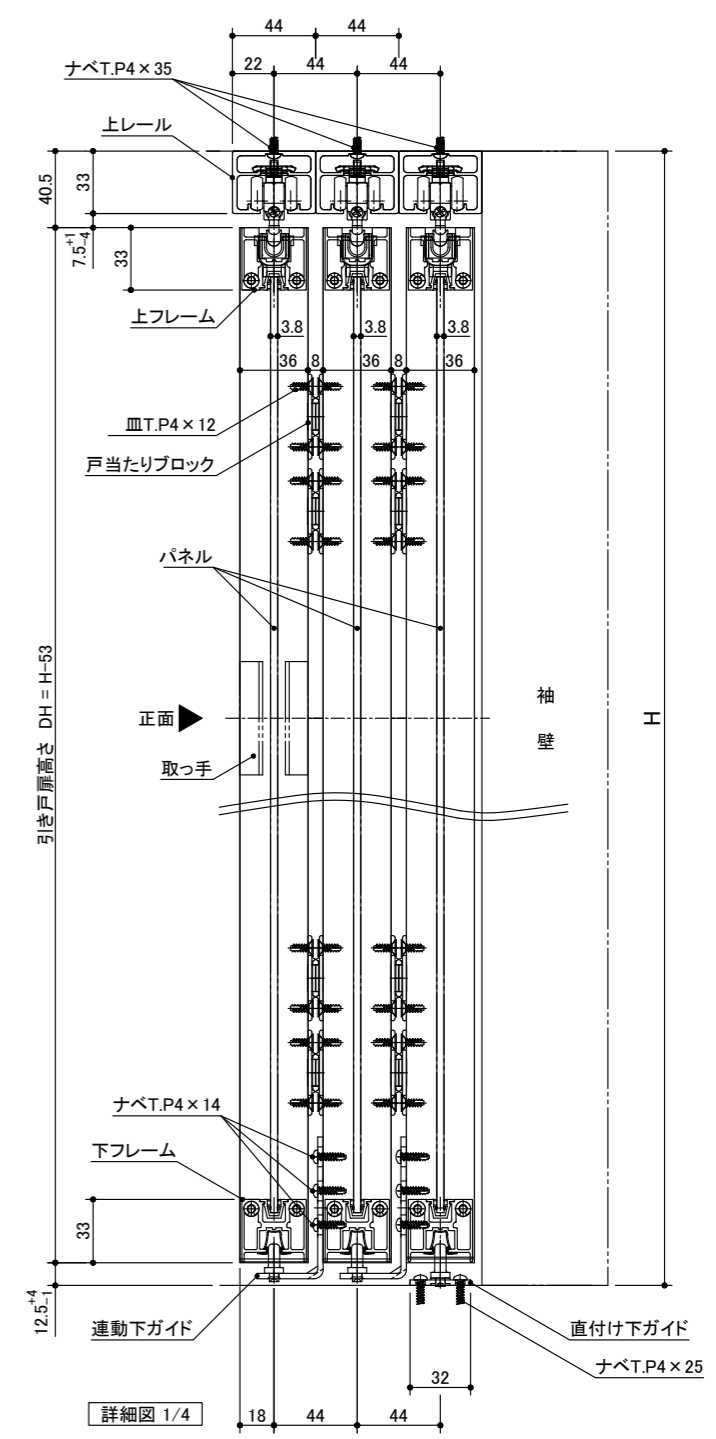
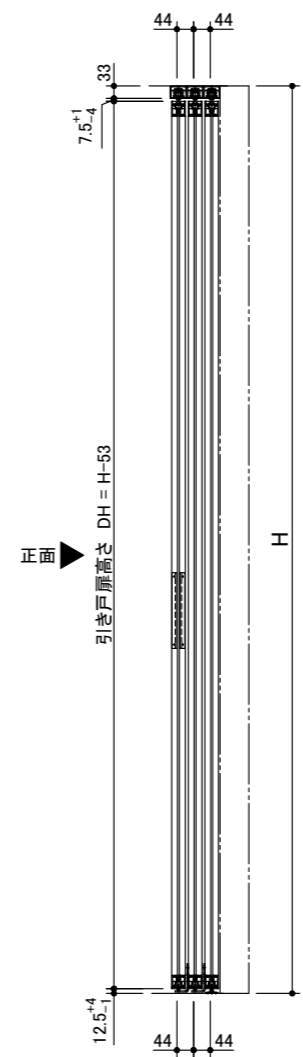
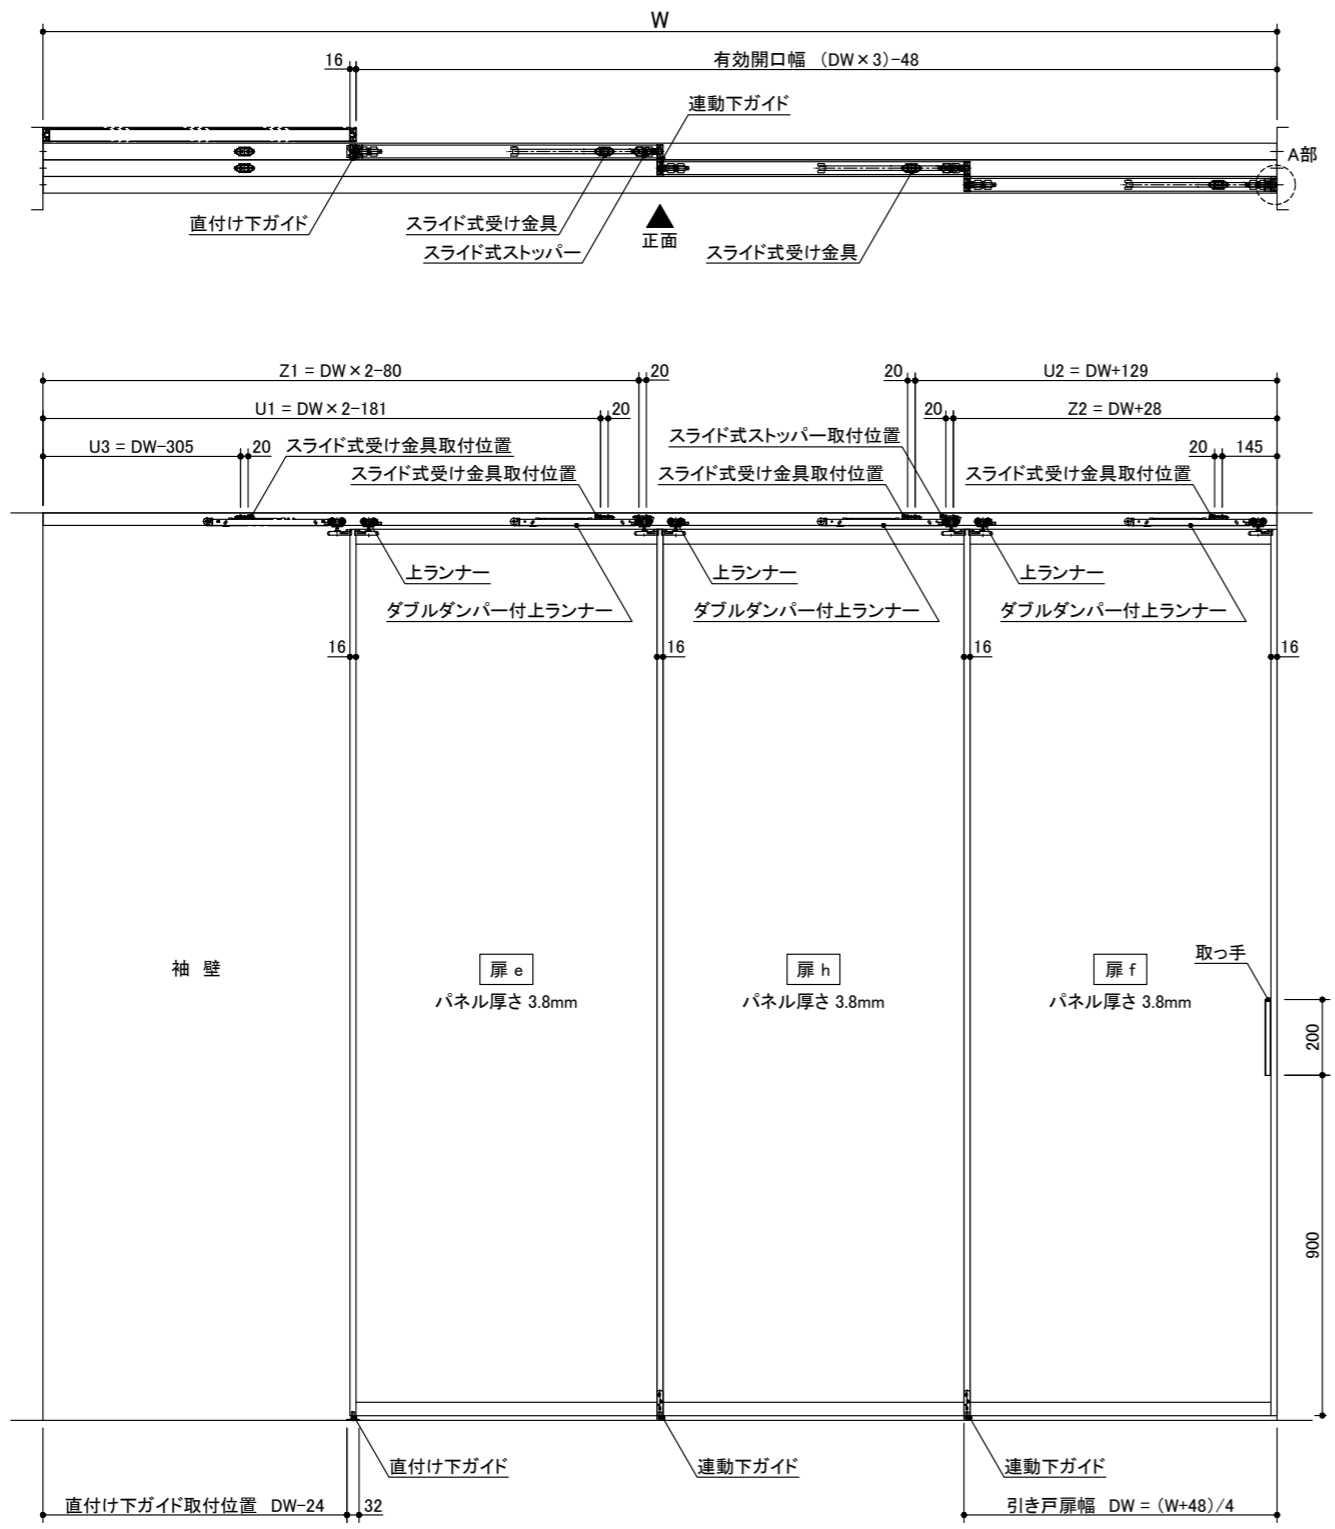


記号	名称	特注寸法	標準寸法 (DW828)
W	開口寸法 (注文寸法)		3264
H			2400
	有効開口幅	(DW×3)-48	2436
DW	引き戸扉幅	(W+48)/4	828
DH	引き戸扉高さ	H-53	2347
U1		DW×2-181	1475
U2	スライド式受け金具取付位置	DW+129	957
U3		DW-305	523
Z1	スライド式ストッパー取付位置	DW×2-80	1576
Z2		DW+28	856
	直付け下ガイド取付位置	DW-24	804

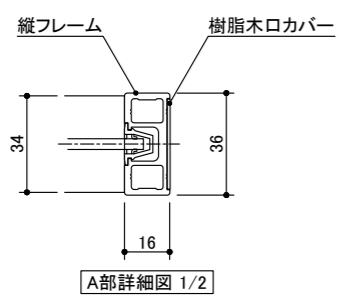

miratap

図面名称
クアドロライト 3枚連動引き込み戸 特寸 左勝手

品番
OSCBC9L0

縮尺
1 : 20

作成日
2026/03/16

図番
OSCBC9L0-00