
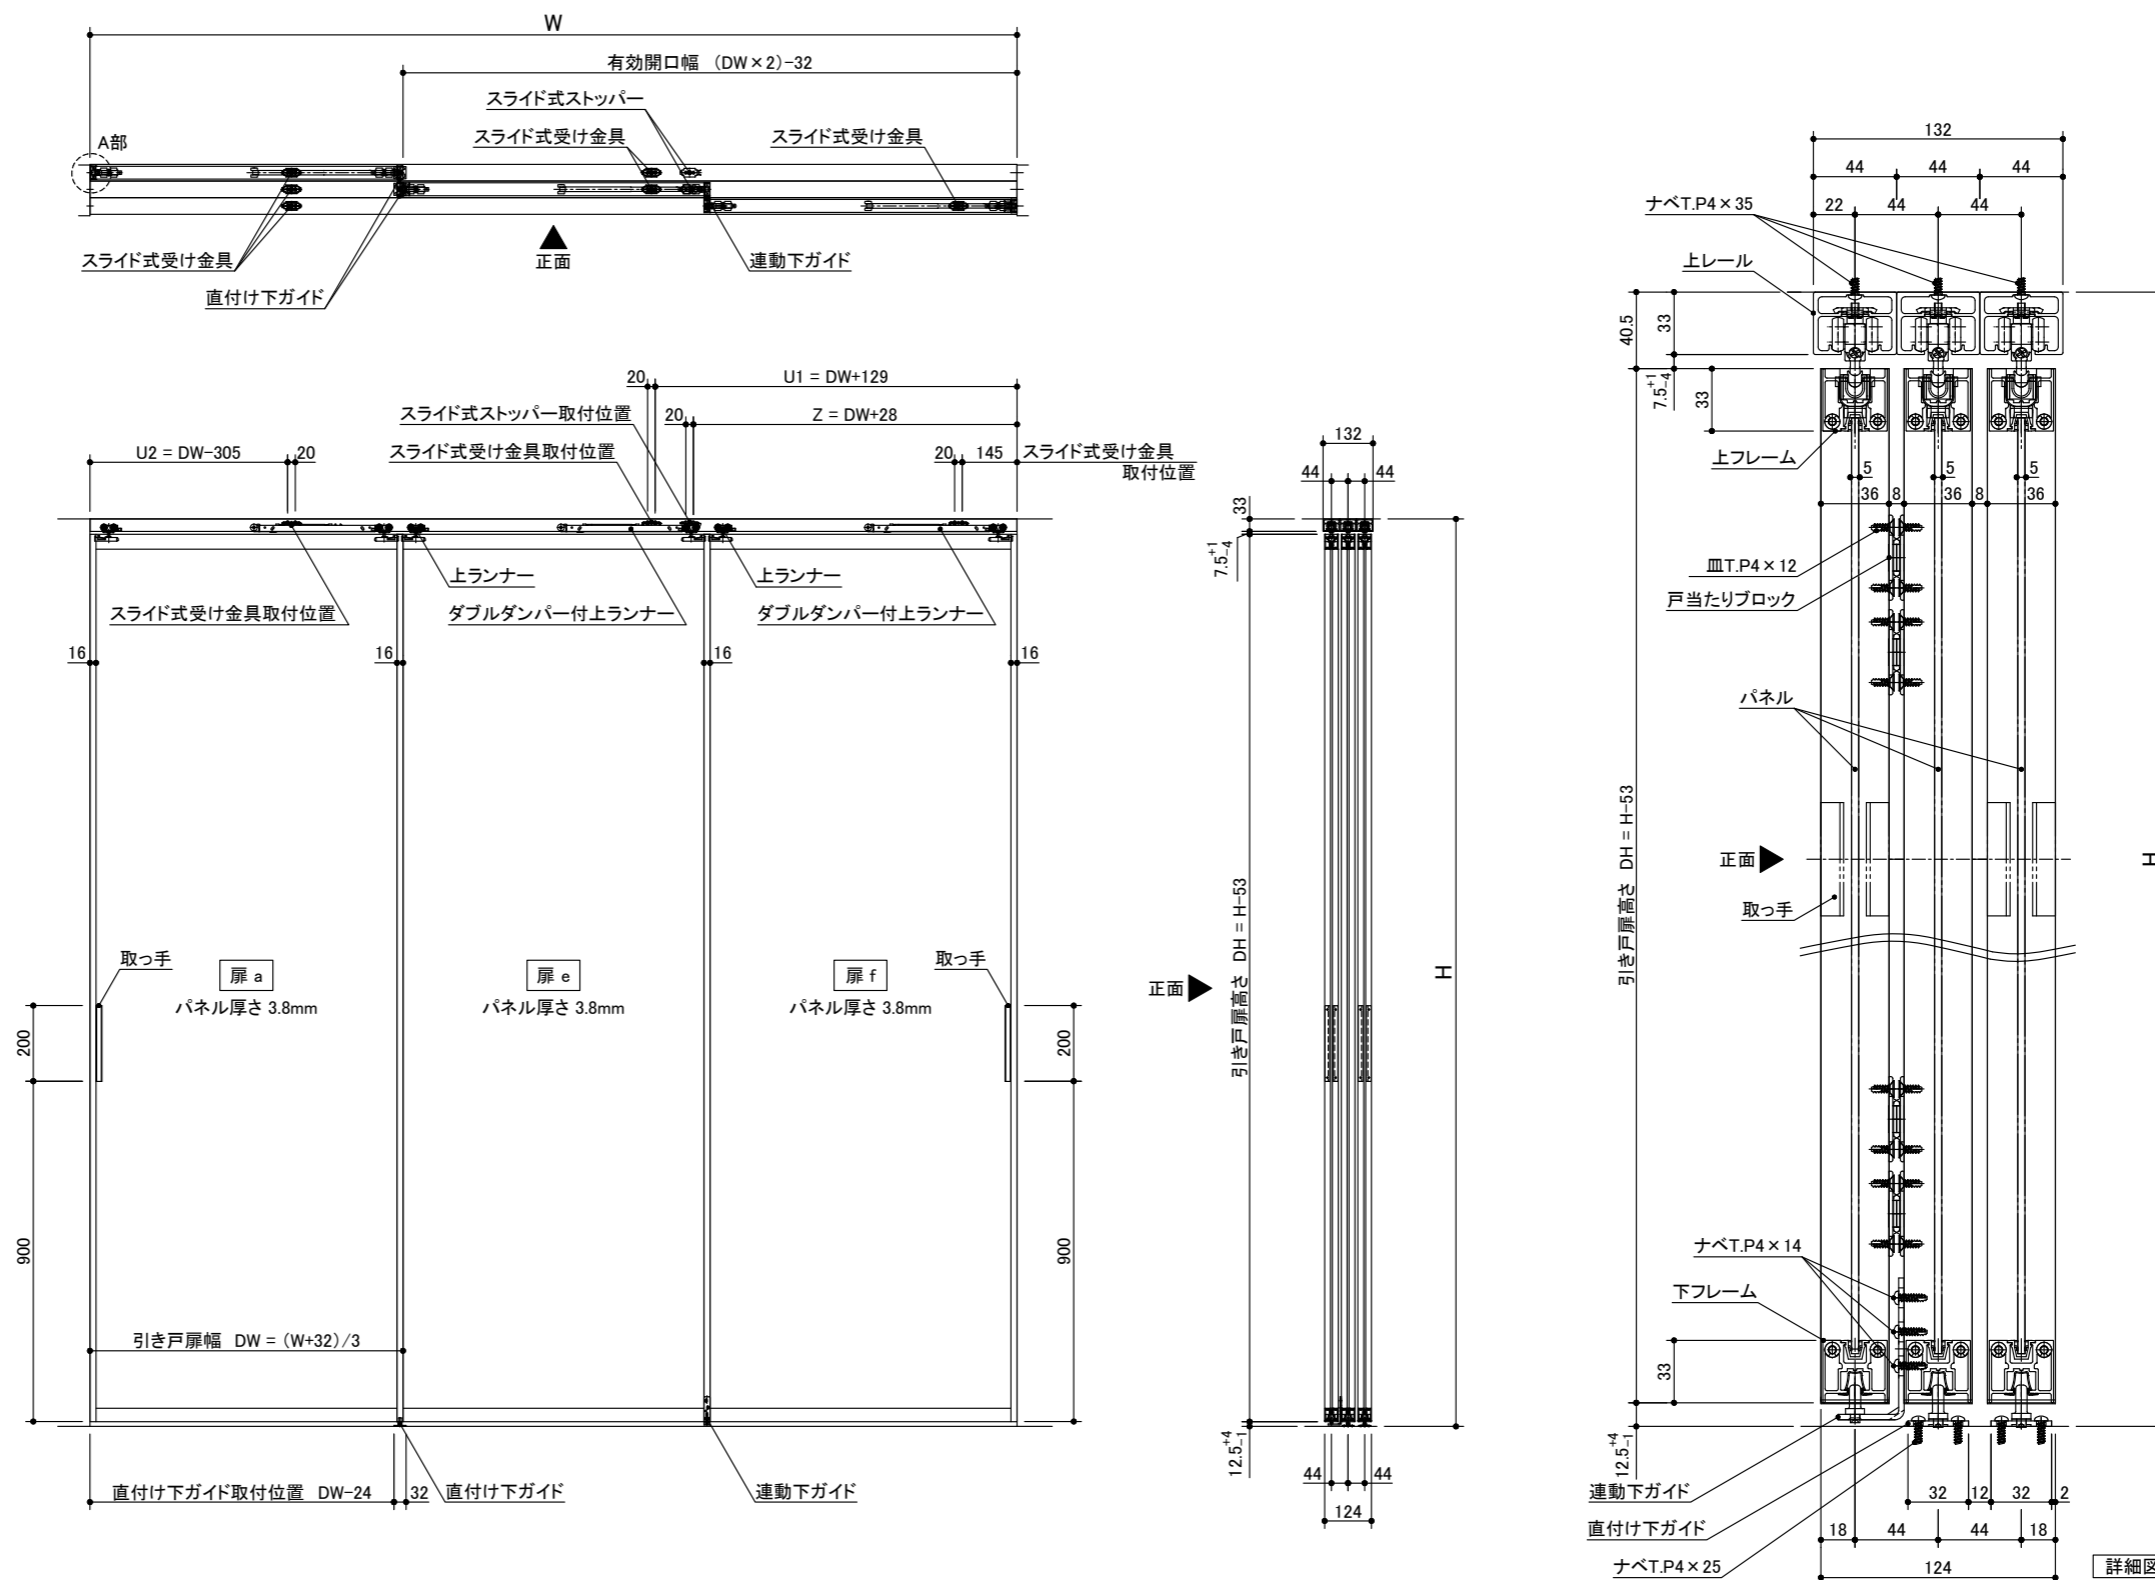


記号	名称	特注寸法	標準寸法 (DW828)
W	開口寸法 (注文寸法)		2452
H			2400
	有効開口幅	$(DW \times 2) - 32$	1624
DW	引き戸扉幅	$(W+32)/3$	828
DH	引き戸扉高さ	H-53	2347
U1	スライド式受け金具取付位置	DW+129	957
U2	スライド式受け金具取付位置	DW-305	523
Z	スライド式ストッパー取付位置	DW+28	856
	直付け下ガイド取付位置	DW-24	804

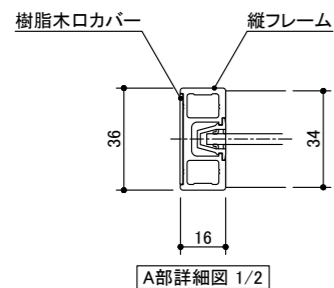

miratap

図面名称
クアドロライト 3枚連動引き違い戸 特寸 左勝手

品番
OSEBC9L0

縮尺
1 : 20

作成日
2026/03/16

図番
OSEBC9L0-00