
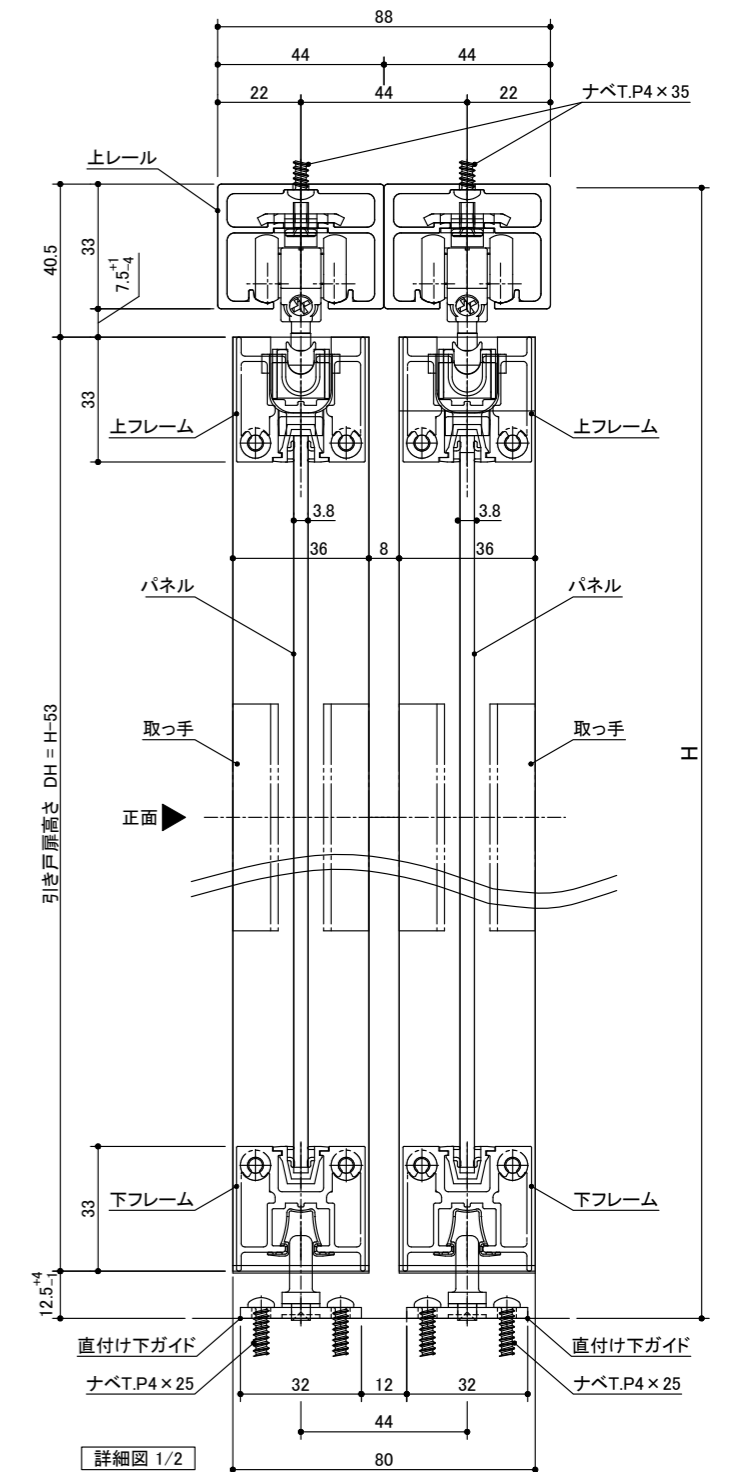
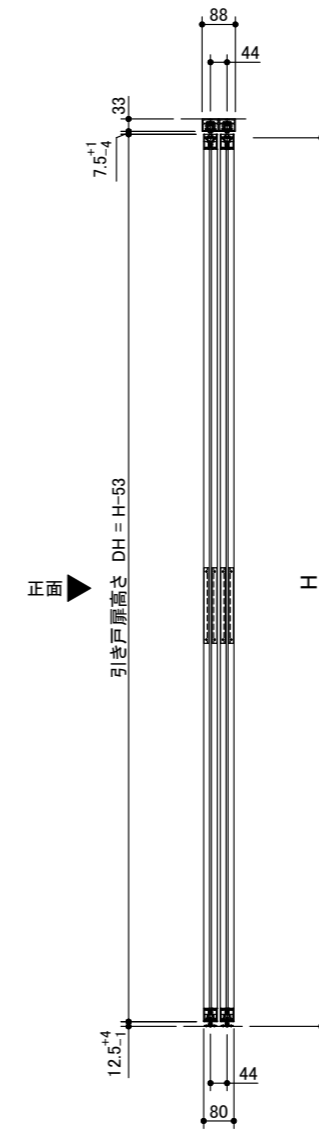


記号	名称	特注寸法	標準寸法 (DW828)
W	開口寸法 (注文寸法)		3280
H			2400
	有効開口幅	$(DW \times 2) - 32$	1624
DW	引き戸扉幅	$(W + 32) / 4$	828
DH	引き戸扉高さ	H - 53	2347
U1	スライド式受け金具取付位置	DW × 2 - 181	1475
U2	スライド式受け金具取付位置	DW - 305	523
Z	スライド式ストッパー取付位置	DW × 2 - 80	1576
	直付け下ガイド取付位置	DW - 24	804

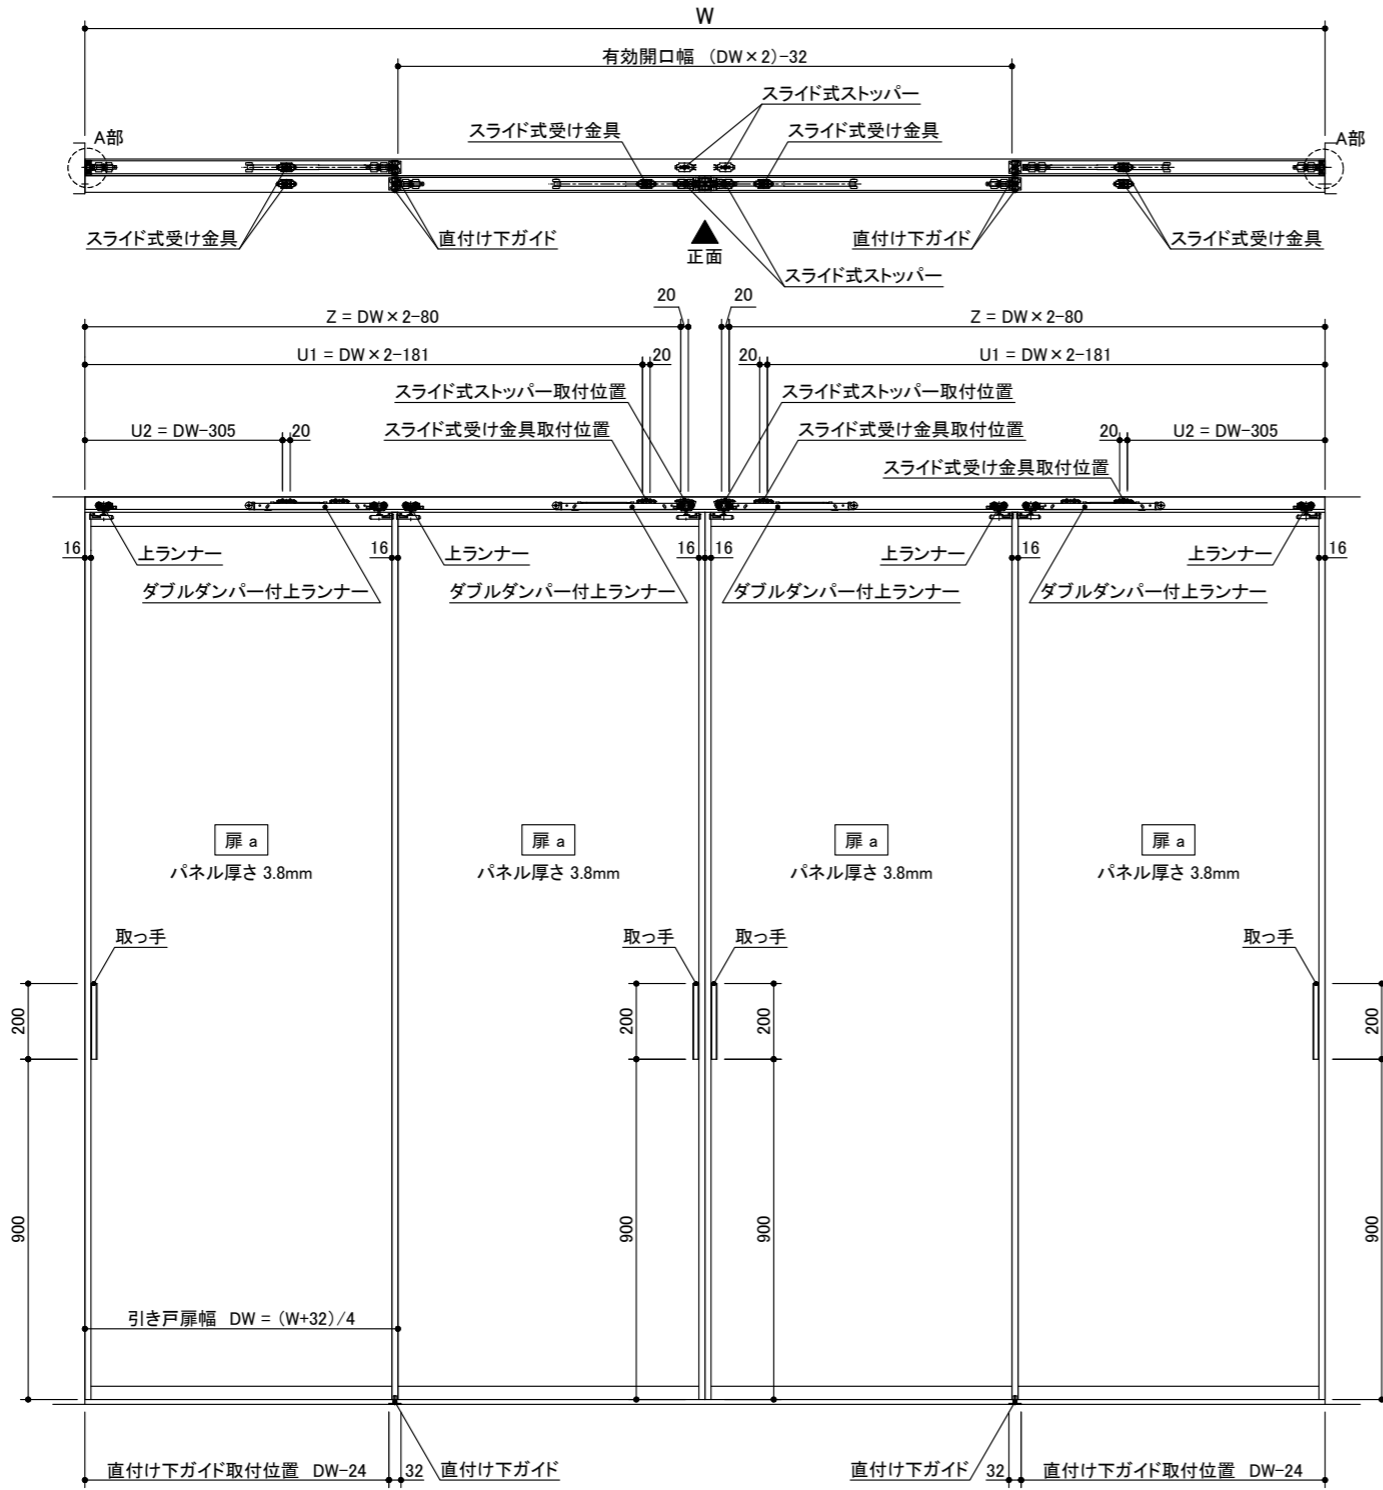

miratap

図面名称
クアドロライト 4枚引き分け戸 引き違い戸 特寸

品番
OSGBC9N0

縮尺
1 : 20

作成日
2026/03/16

図番
OSGBC9N0-00