


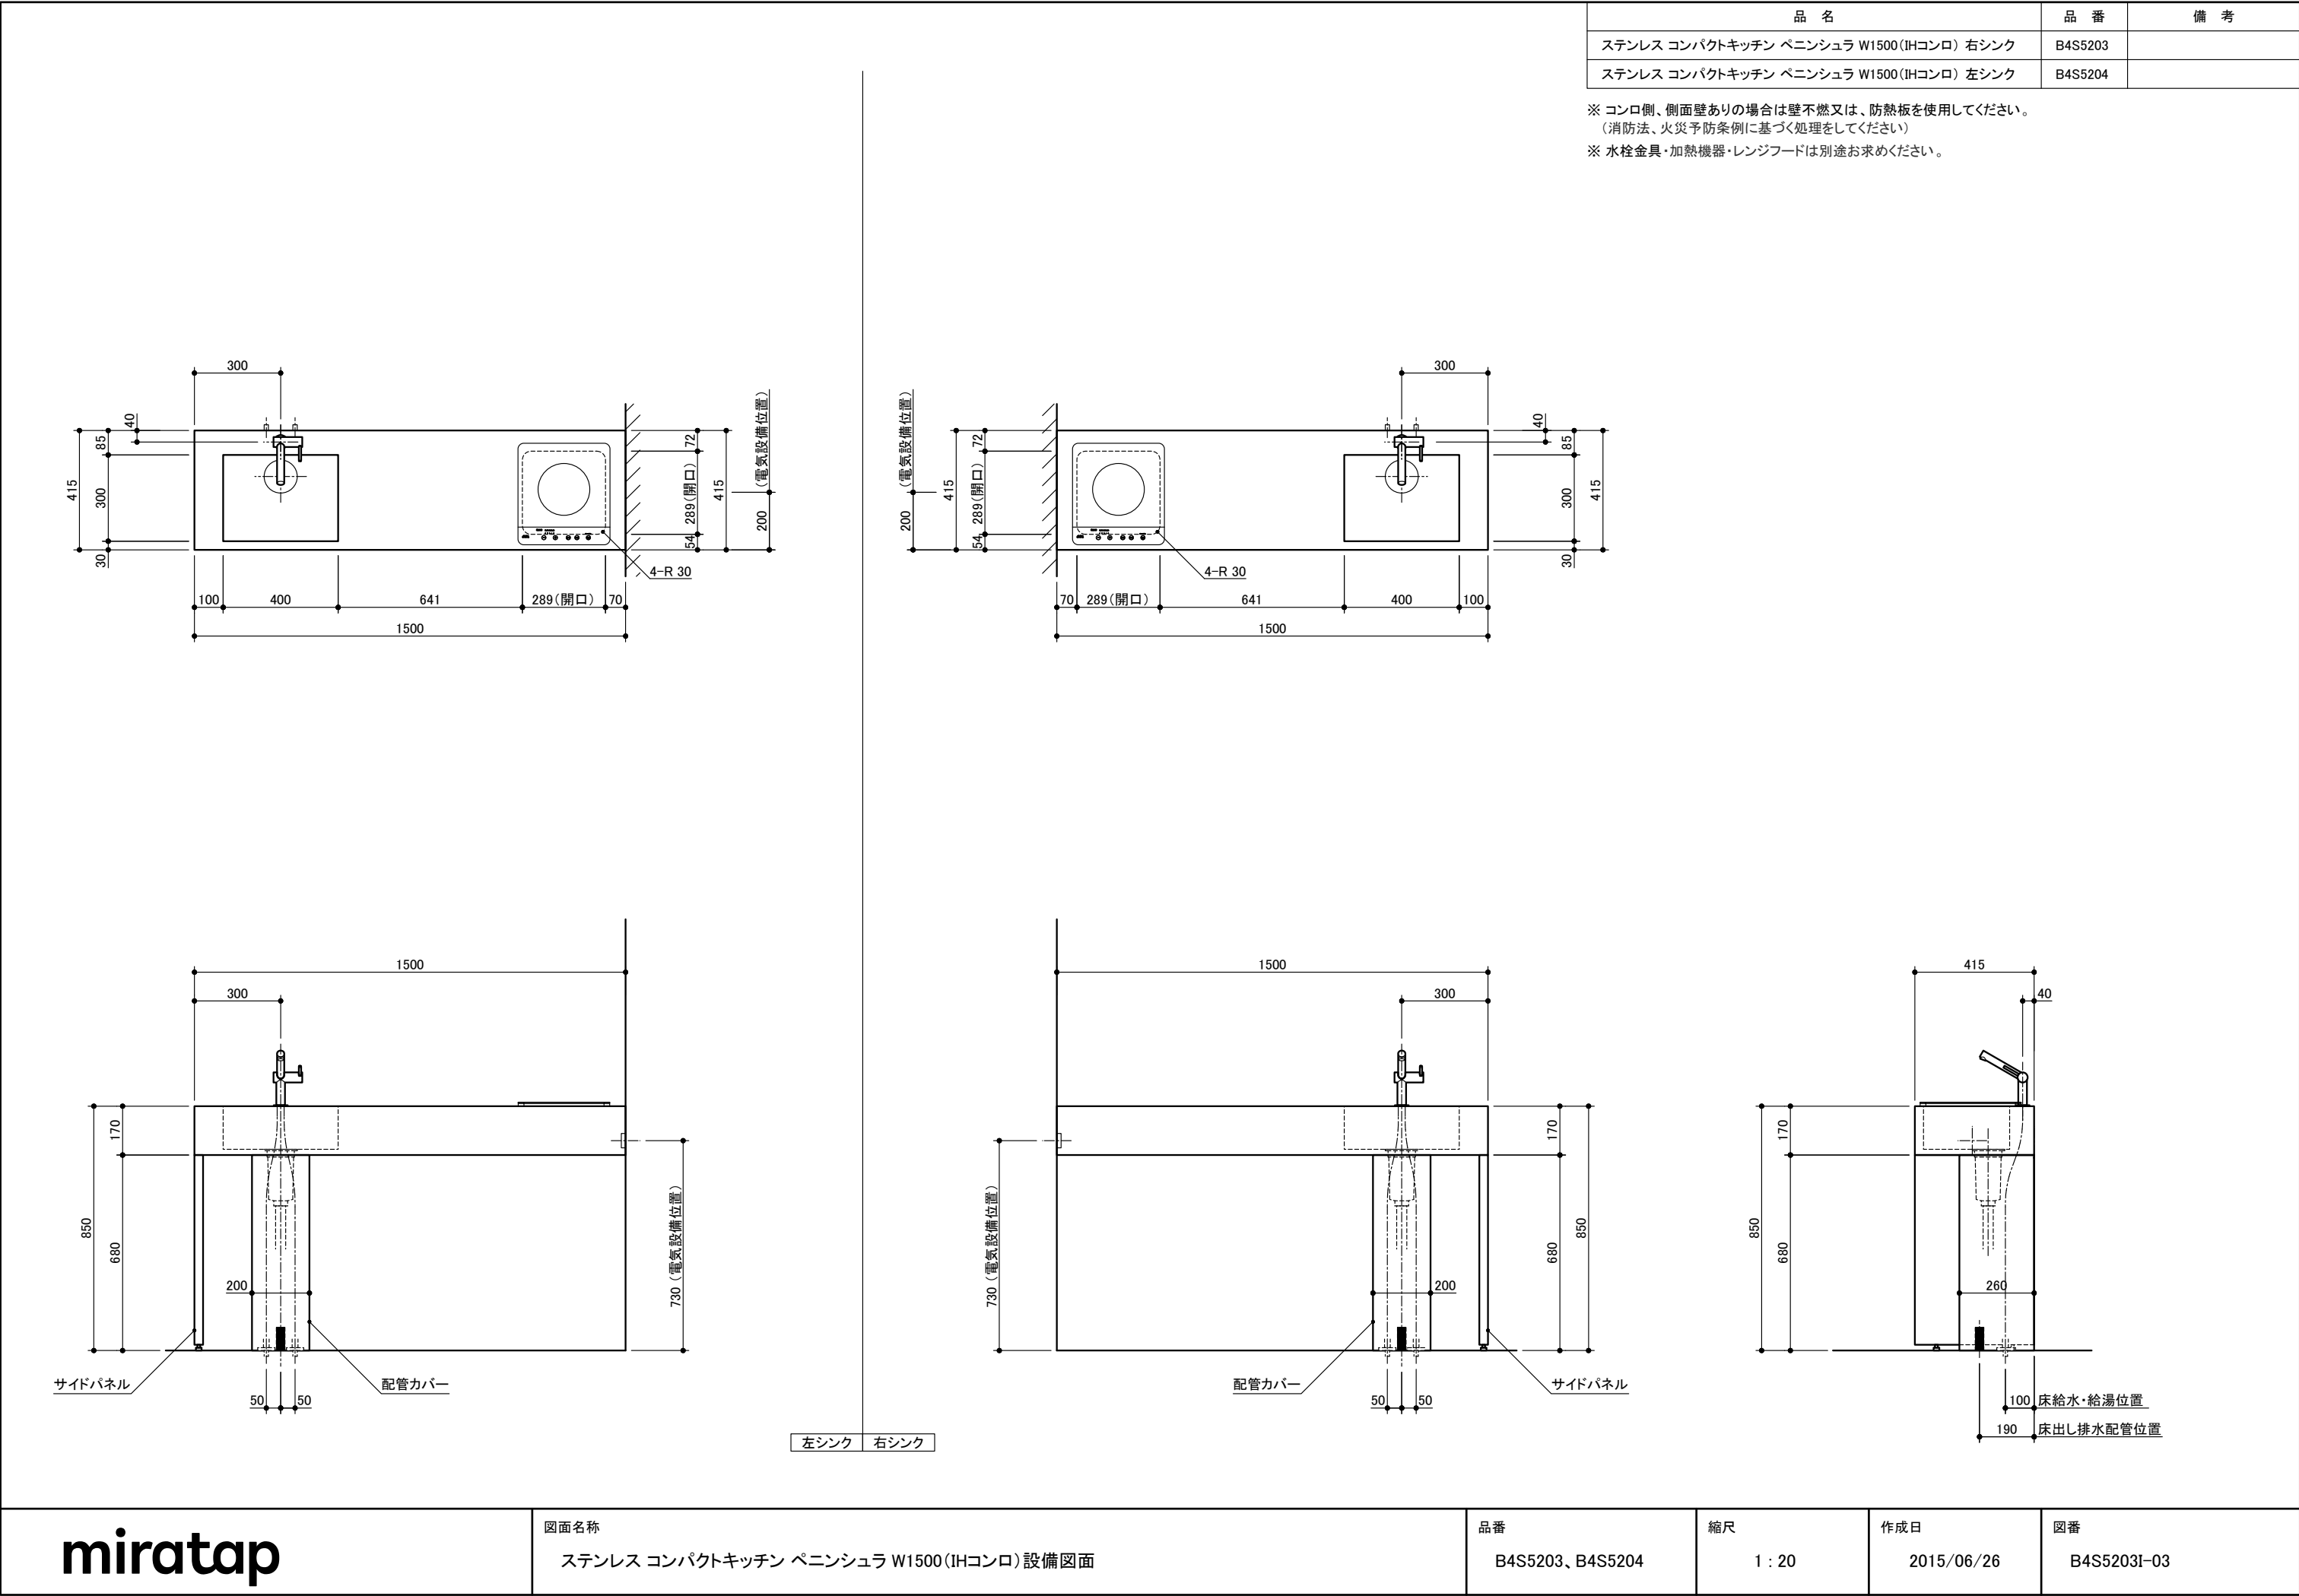

miratap

図面名称  
ステンレス コンパクトキッチン ペニンシュラ W1500(IHコンロ) 設備図面

品番  
B4S5203、B4S5204

縮尺  
1 : 20

作成日  
2015/06/26

図番  
B4S5203I-03