

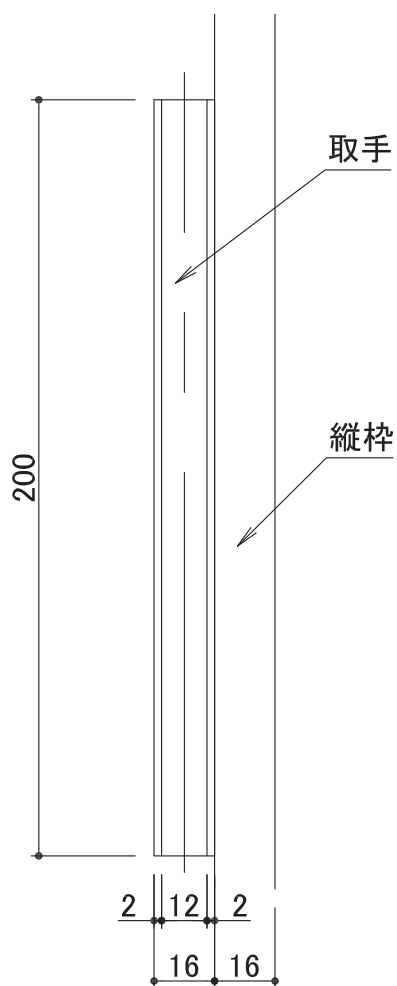


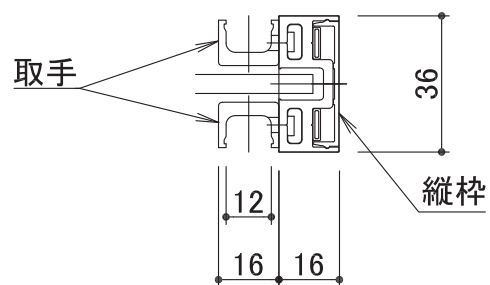

正面図

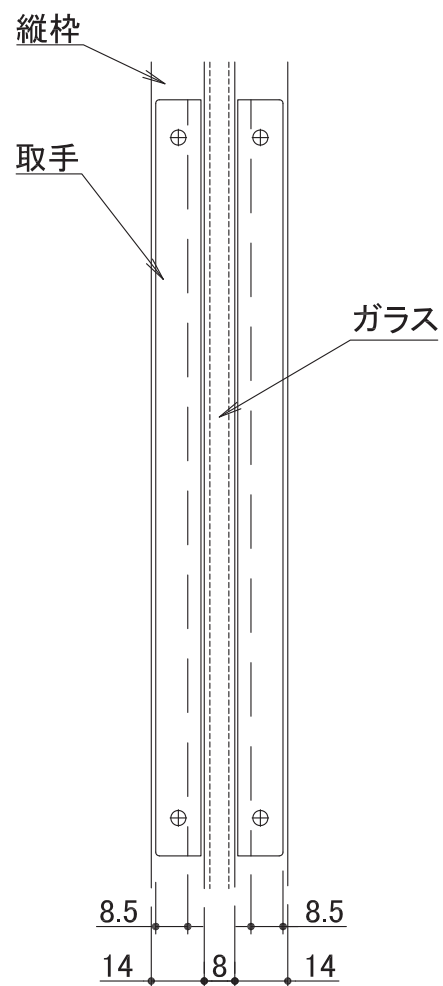

側面図

※ 図はL仕様になり、R仕様は左右対称になります。

miratap

図面名称
クアドロ取手形状(引き戸)

品番

縮尺
1 : 2

作成日
2019/10/04

図番
quadroh-01