| 記号 | 名　称 | 特注寸法 | 標準寸法(DW803) | 標準寸法(DW1200) |
|---|---|---|---|---|
| W | 開口寸法(注文寸法) | | 1590 | 2384 |
| H | | | 2350 | 2350 |
| | 有効開口幅 | DW-16 | 787 | 1184 |
| DW | 引き戸扉幅 | (W+16)/2 | 803 | 1200 |
| DH | 引き戸扉高さ | H-58 | 2292 | 2292 |
| U | スライド式受け金具取付位置 | DW-305 | 498 | 895 |
| | 直付け下ガイド取付位置 | DW-24 | 779 | 1176 |

※ 本図はブラック/ホワイトフレームを示します。
ブロンズフレームは別図を参照ください。

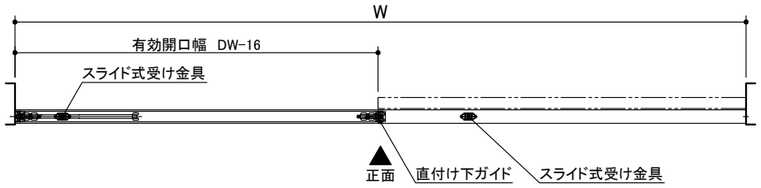


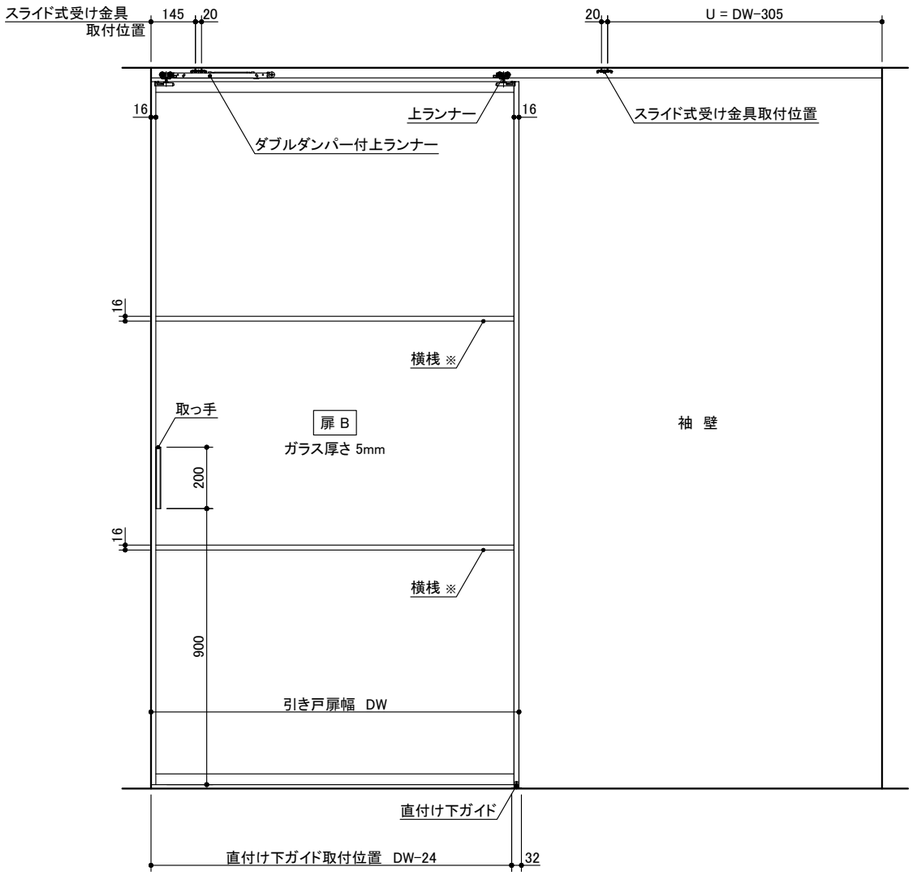


※ 横桟の位置は「横桟取付位置図面」を参照

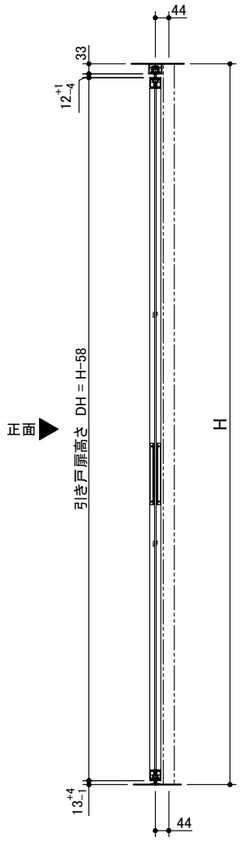


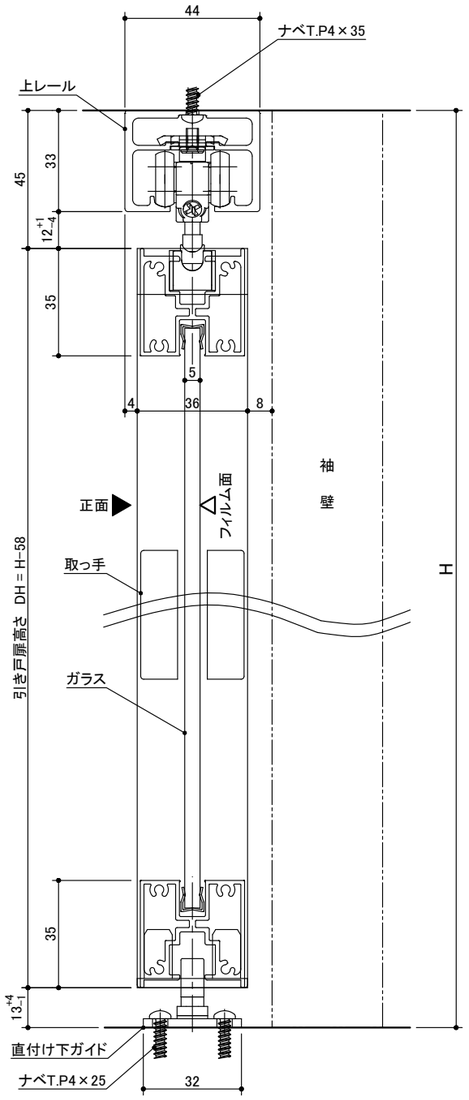


詳細図 1/2

| miratap | 図面名称 | 品番 | 縮尺 | 作成日 | 図番 |
|---|---|---|---|---|---|
| | 1枚引き込み＋袖壁タイプ　特寸 右勝手R-N(横桟入り) | AXSC32-Z001R-N-TK-Y | 1 : 20 | 2022/03/18 | AXSC32-Z001R-N-TK-Y-03 |