記号	名　称	特注寸法	標準寸法(DW803)	標準寸法(DW1200)
W	開口寸法(注文寸法)		1590	2384
H			2350	2350
	有効開口幅	DW-16	787	1184
DW	引き戸扉幅	(W+16)/2	803	1200
DH	引き戸扉高さ	H-58	2292	2292
U	スライド式受け金具取付位置	DW-305	498	895
	直付け下ガイド取付位置	DW-24	779	1176

※ 本図はブラック/ホワイトフレームを示します。
　ブロンズフレームは別図を参照ください。

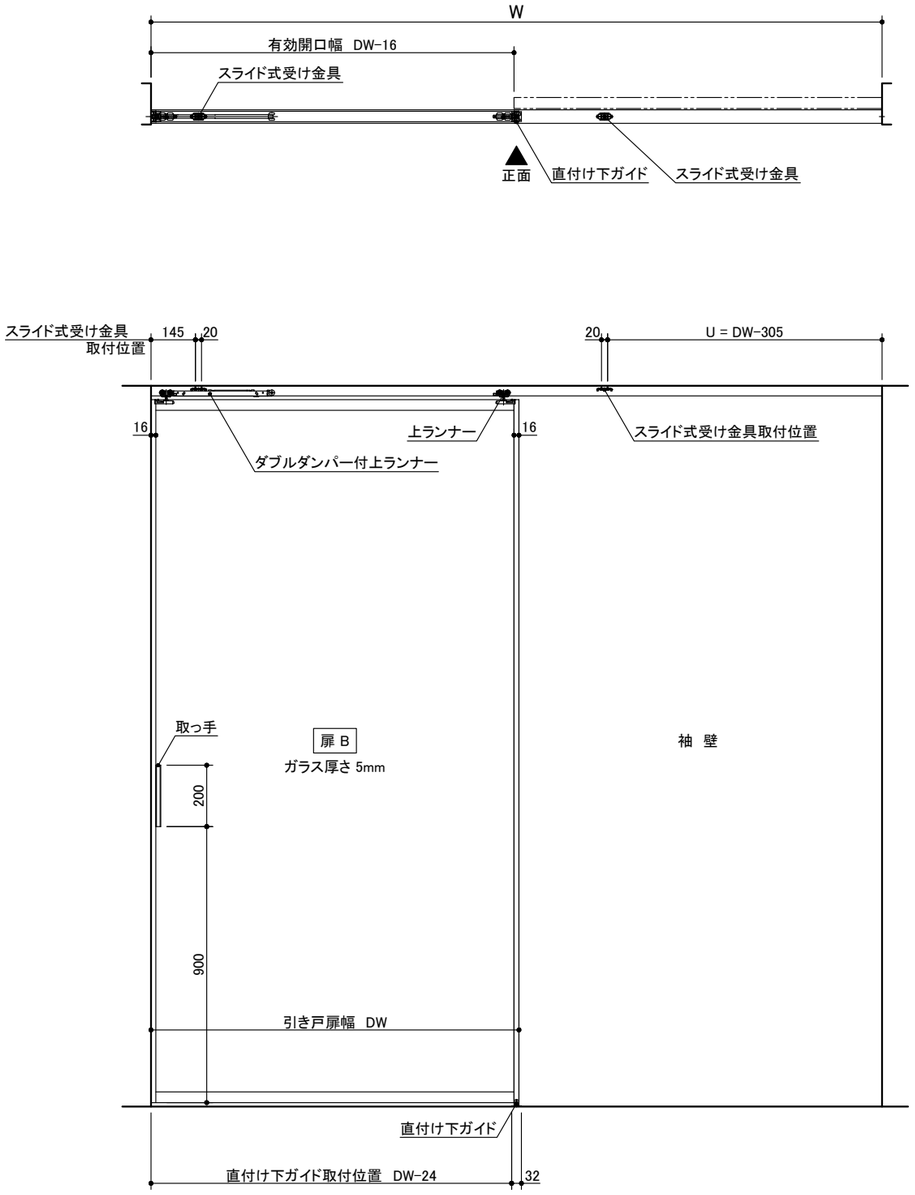

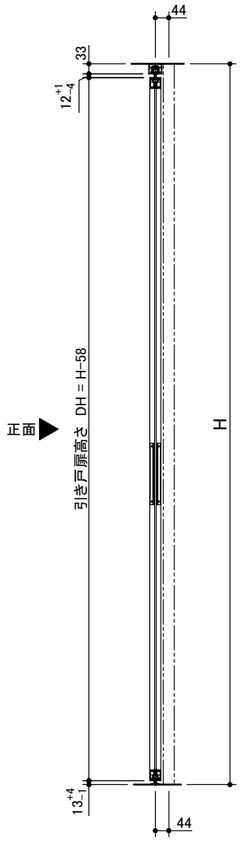

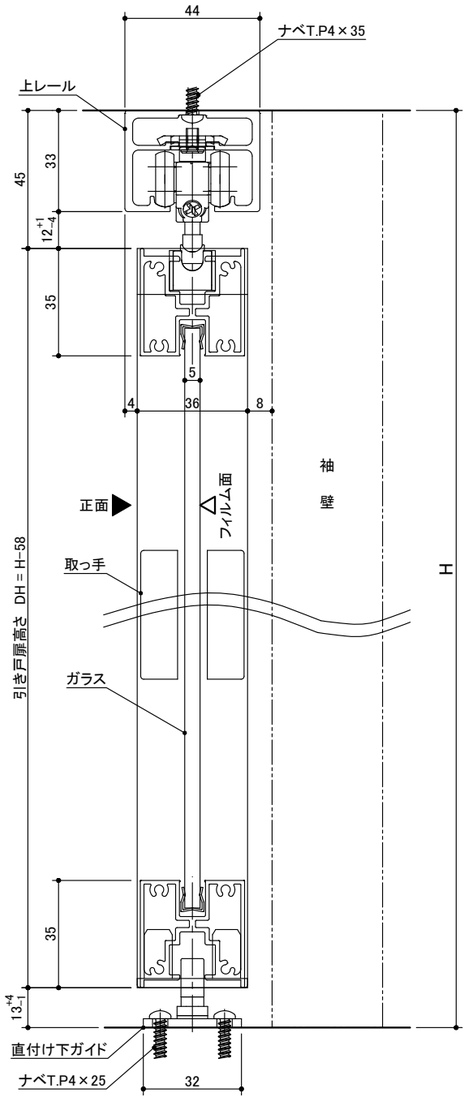

詳細図 1/2

	図面名称	品番	縮尺	作成日	図番
miratap	1枚引き込み＋袖壁タイプ　特寸 右勝手R-N	AXSC32-Z001R-N-TK	1 : 20	2022/03/18	AXSC32-Z001R-N-TK-03