記号	名 称	特注寸法	標準寸法(DW803)	標準寸法(DW1200)
W	開口寸法(注文寸法)		2377	3568
H			2350	2350
	有効開口幅	(DW1×2)-32	1574	2368
DW1	引き戸扉幅	(W+32)/3	803	1200
DW2	FIX幅	(W+32)/3	803	1200
DH1	引き戸扉高さ	H-58	2292	2292
DH2	FIX高さ	H-8	2342	2342
U1	スライド式受け金具取付位置	DW1+129	932	1329
U2		DW1-305	498	895
Z	スライド式ストッパー取付位置	DW1+28	831	1228
	直付け下ガイド取付位置	DW1-24	779	1176

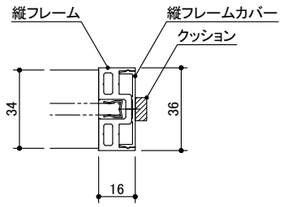

A部詳細図 1/2

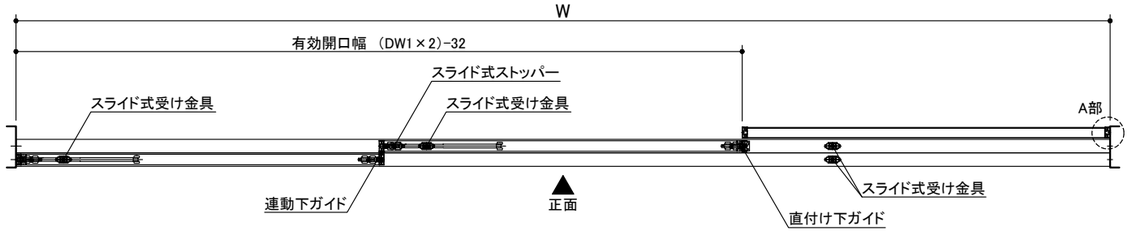

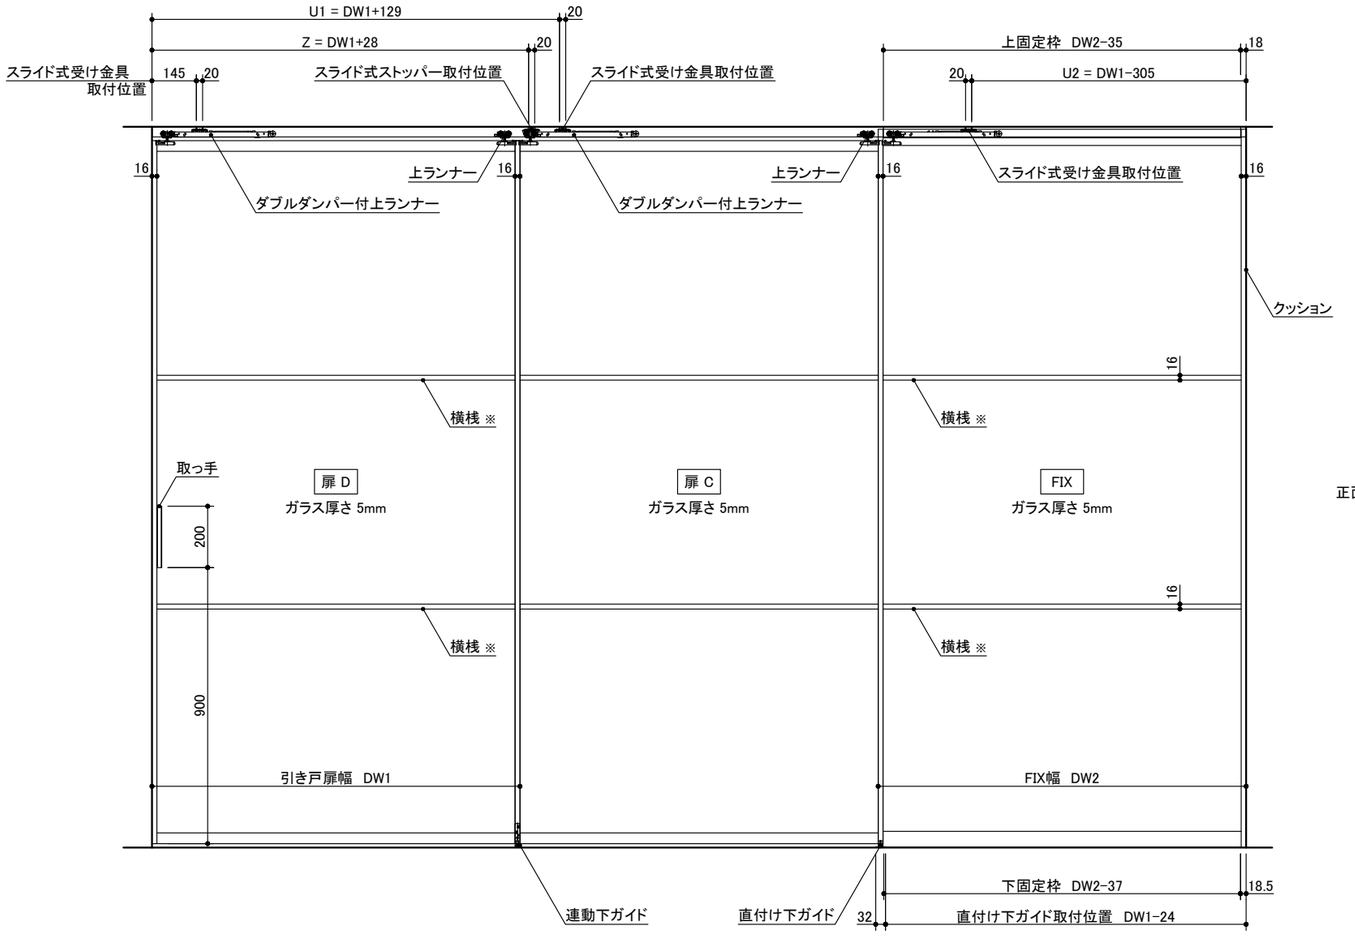

※横桟の位置は「横桟取付位置図面」を参照

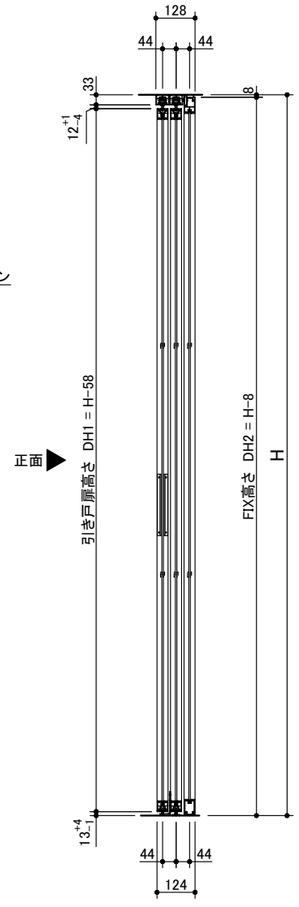

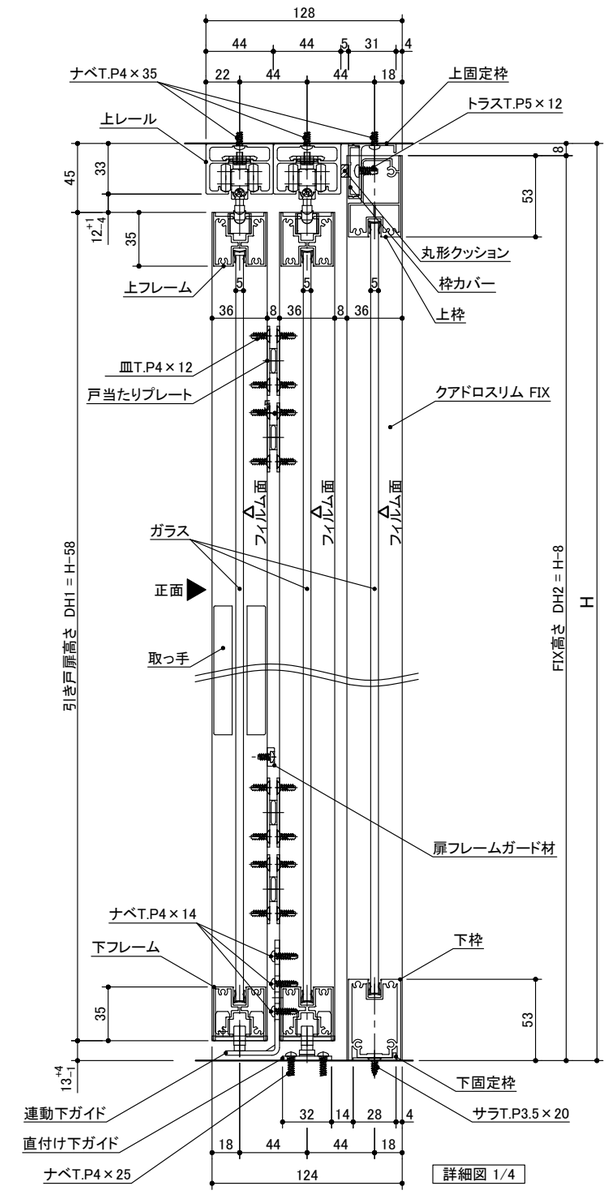

詳細図 1/4

miratap	図面名称	品番	縮尺	作成日	図番
	2枚連動引き込み＋FIXタイプ 特寸 右勝手R-N(横桟入り)	AXSC32-Z003RF-N-TK-Y	1 : 20	2022/03/18	AXSC32-Z003RF-N-TK-Y-04