記号	名 称	特注寸法	標準寸法(DW803)	標準寸法(DW1200)
W	開口寸法(注文寸法)		2377	3568
H			2350	2350
	有効開口幅	(DW×2)−32	1574	2368
DW	引き戸扉幅	(W+32)/3	803	1200
DH	引き戸扉高さ	H−58	2292	2292
U1	スライド式受け金具取付位置	DW+129	932	1329
U2		DW−305	498	895
Z	スライド式ストッパー取付位置	DW+28	831	1228
	直付け下ガイド取付位置	DW−24	779	1176

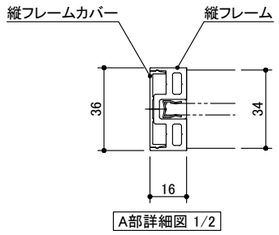

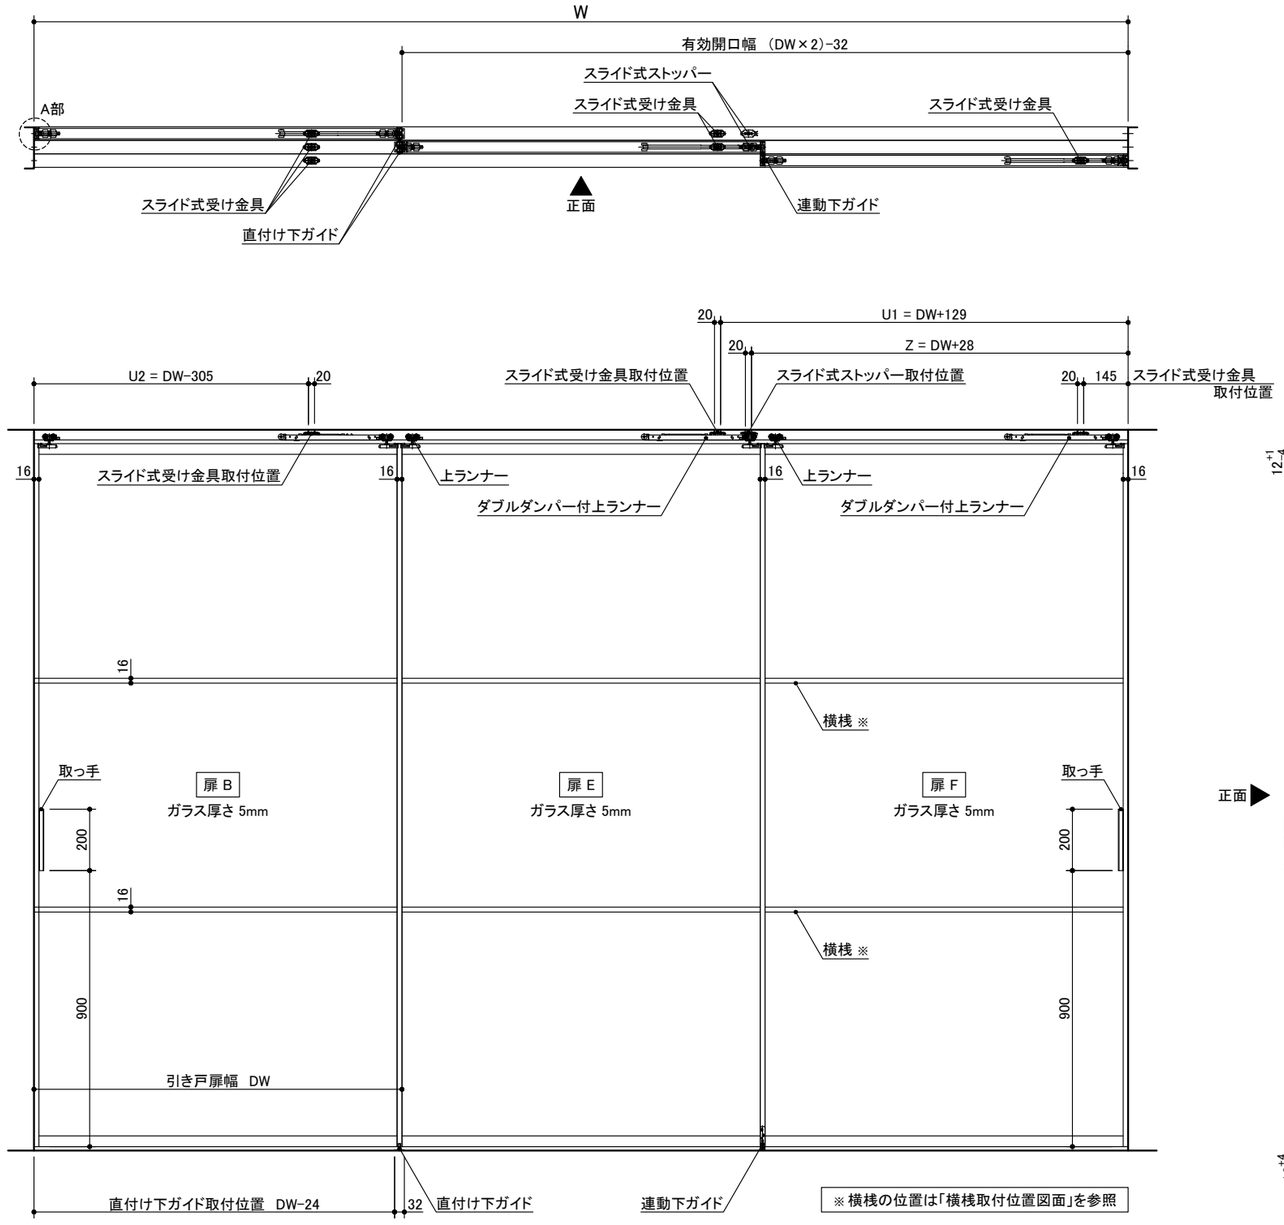

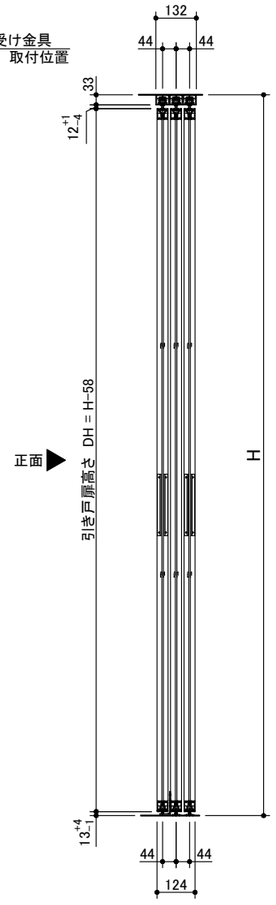

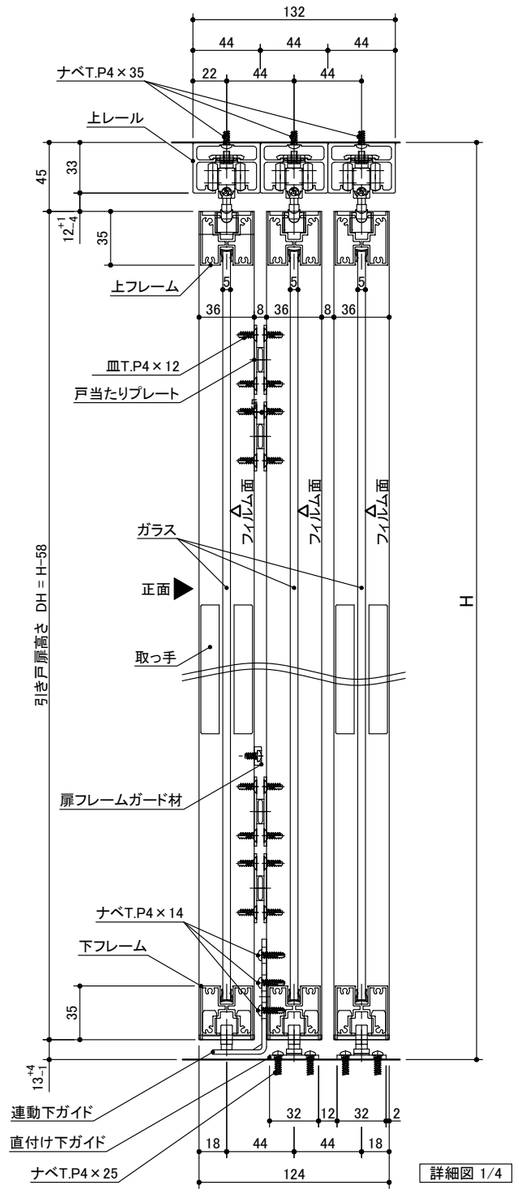

miratap	図面名称	品番	縮尺	作成日	図番
	3枚連動引き違い 特寸 左勝手L-N(横桟入り)	AXSC32-Z004L-N-TK-Y	1 : 20	2022/03/18	AXSC32-Z004L-N-TK-Y-04