

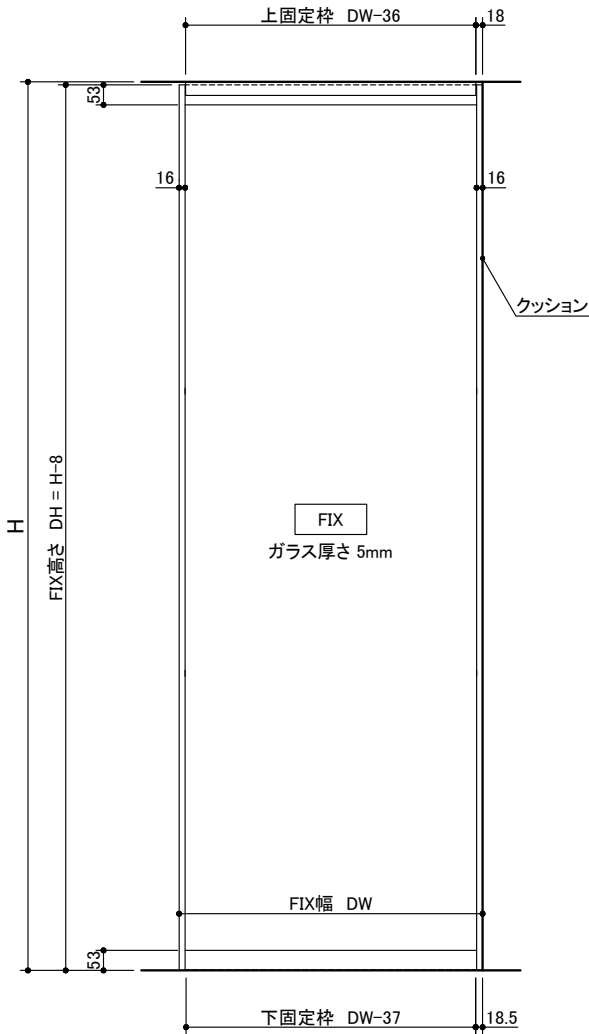
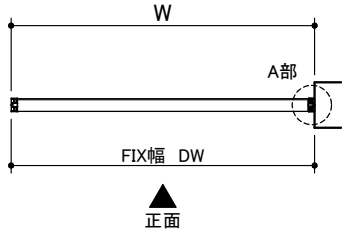
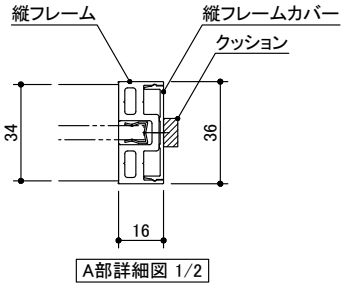


記号	名 称	特注寸法	標準寸法 (DW803)	標準寸法 (DW1200)
W	開口寸法 (注文寸法)		803	1200
H			2350	2350
DW	FIX幅	W	803	1200
DH	FIX高さ	H-8	2342	2342

※ 本図はブラック/ホワイトフレームを示します。
ブロンズフレームは別図を参照ください。

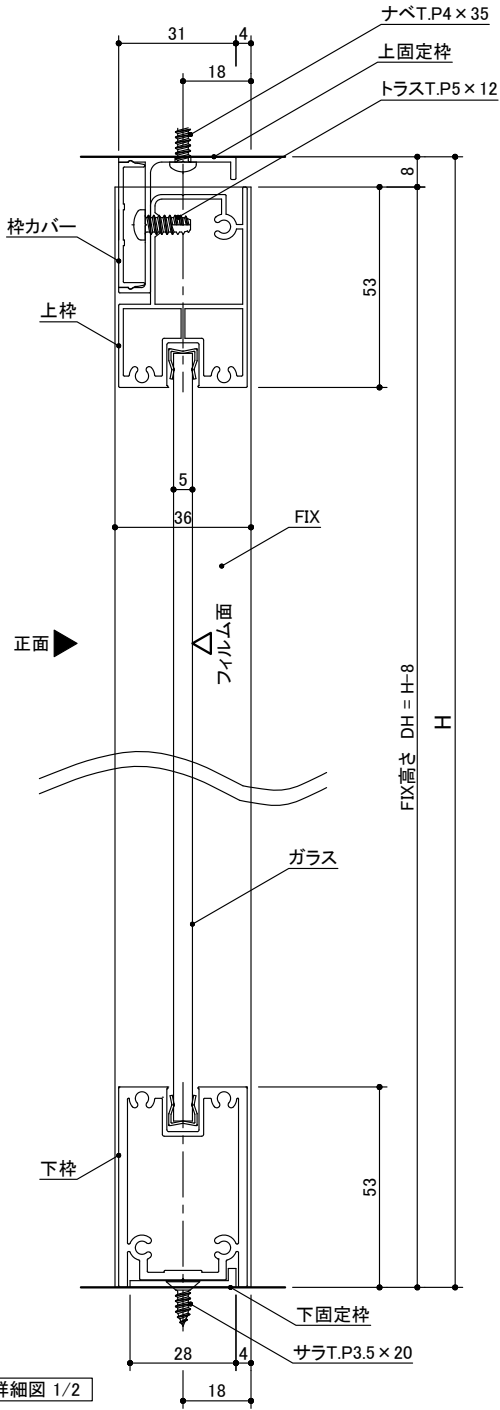

正面

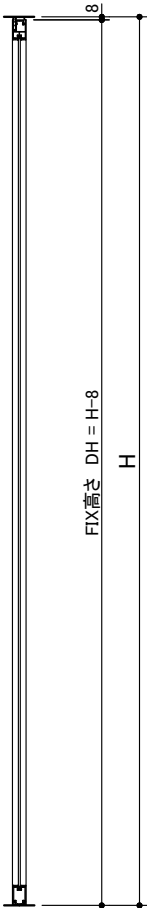

正面

miratap

図面名称
FIX 単体 特寸

品番
AFSC31-Z001-N-TK

縮尺
1 : 20

作成日
2022/03/18

図番
AFSC31-Z001-N-TK-03