

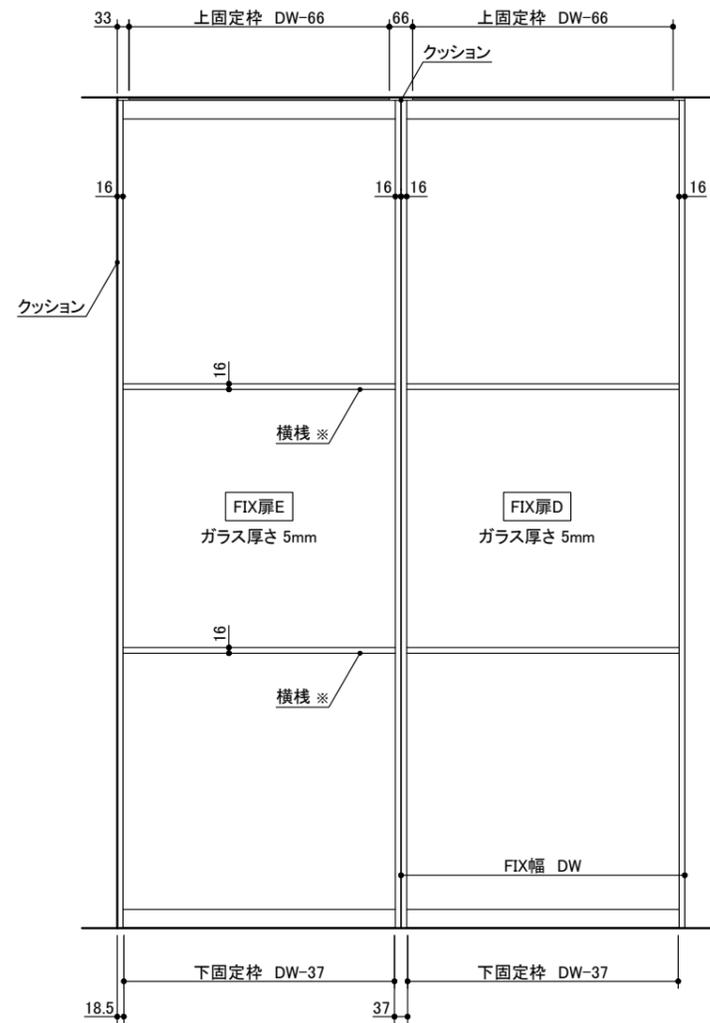
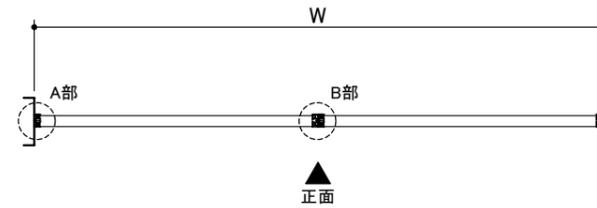
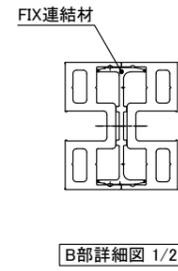
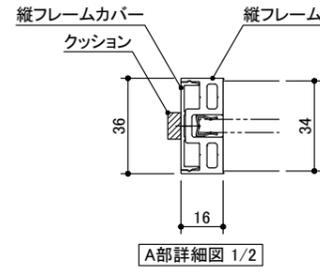


記号	名称	特注寸法	標準寸法 (DW803)	標準寸法 (DW1200)
W	開口寸法 (注文寸法)		1606	2400
H			2350	2350
DW	FIX幅	W/2	803	1200
DH	FIX高さ	H-8	2342	2342

※ 本図はブラック/ホワイトフレームを示します。
ブロンズフレームは別図を参照ください。

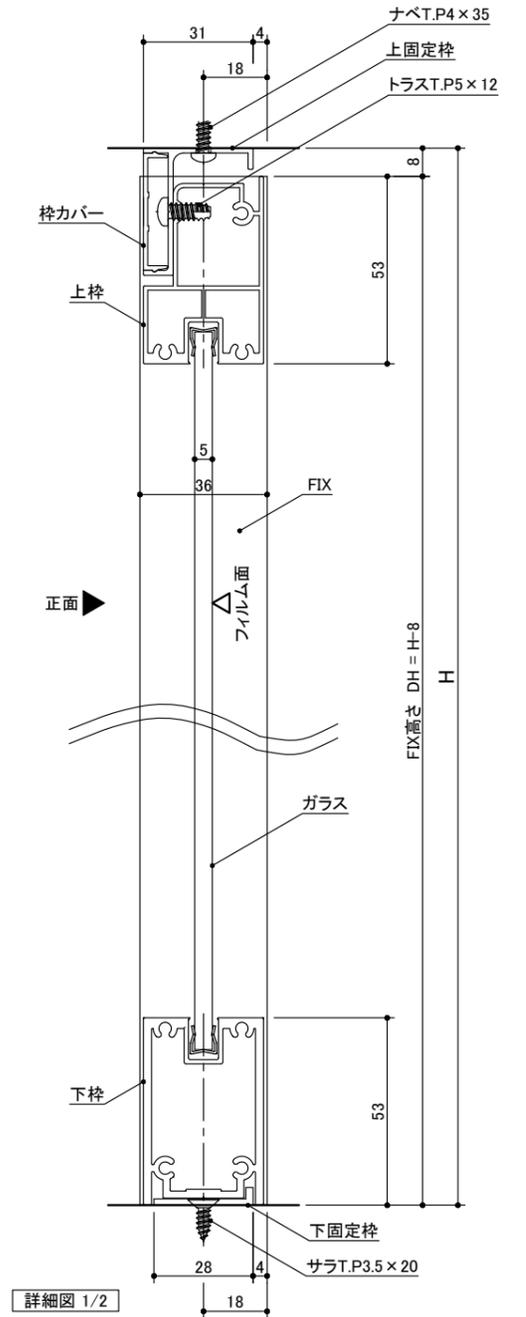

※ 横棧の位置は「横棧取付位置図面」を参照

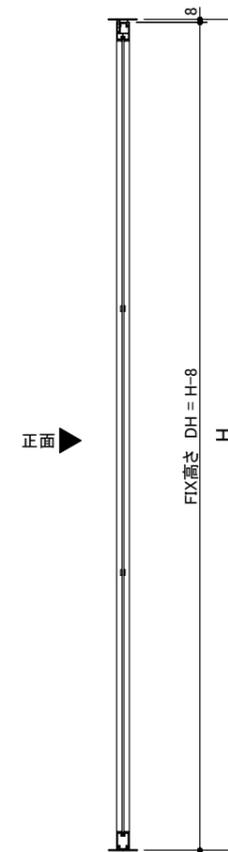

miratap

図面名称
FIX2連タイプ 特寸 (横棧入り)

品番
AFSC31-C-Z002R-N-TK-Y

縮尺
1 : 20

作成日
2022/03/18

図番
AFSC31-C-Z002R-N-TK-Y-03