記号	名 称	特注寸法	標準寸法(DW803)	標準寸法(DW1200)
W	開口寸法(注文寸法)		3212	4800
H			2350	2350
DW	FIX幅	W/4	803	1200
DH	FIX高さ	H-8	2342	2342

※ 本図はブラック/ホワイトフレームを示します。
ブロンズフレームは別図を参照ください。

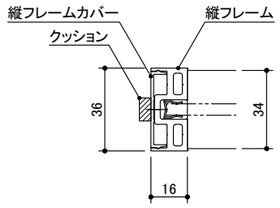

A部詳細図 1/2

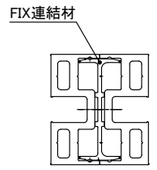

B部詳細図 1/2

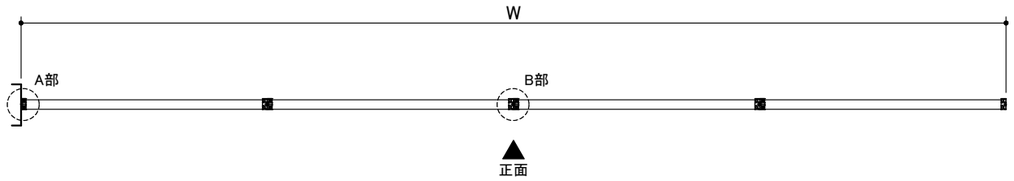

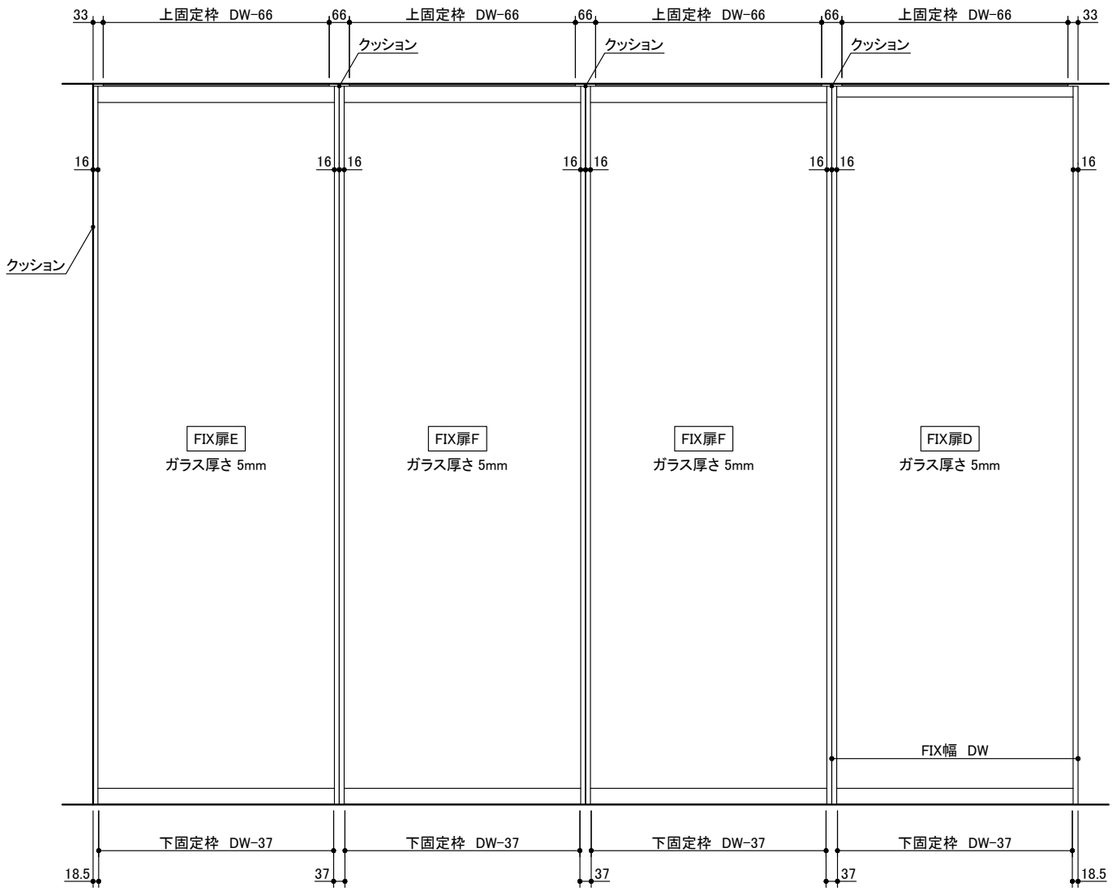

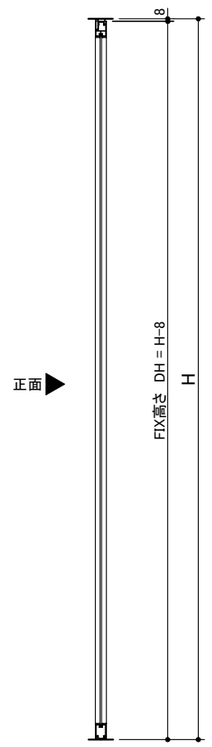

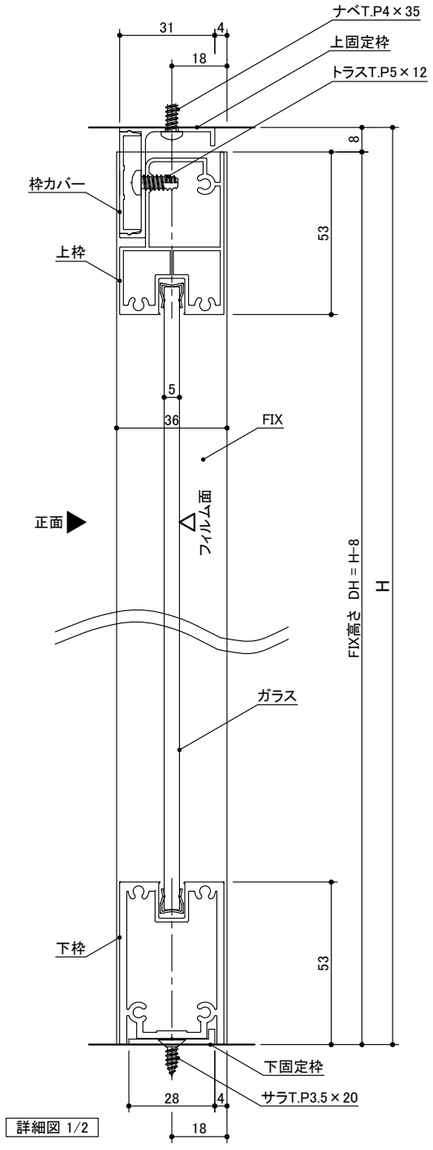

詳細図 1/2

miratap	図面名称 FIX4連タイプ 特寸	品番 AFSC31-J-Z004R	縮尺 1 : 20	作成日 2022/03/18	図番 AFSC31-J-Z004R-03