記号	名 称	特注寸法	標準寸法(DW803)	標準寸法(DW1200)
W	開口寸法(注文寸法)		2384	3575
H			2350	2350
	有効開口幅	(DW1×2)−37	1569	2363
DW1	引き戸扉幅	(W+25)/3	803	1200
DW2	FIX幅	(W+25)/3	803	1200
DH1	引き戸扉高さ	H−58	2292	2292
DH2	FIX高さ	H−8	2342	2342
U1	スライド式受け金具取付位置	DW1+129	932	1329
U2		DW1−305	498	895
Z	スライド式ストッパー取付位置	DW1+28	831	1228
	直付け下ガイド取付位置	DW1−24	779	1176

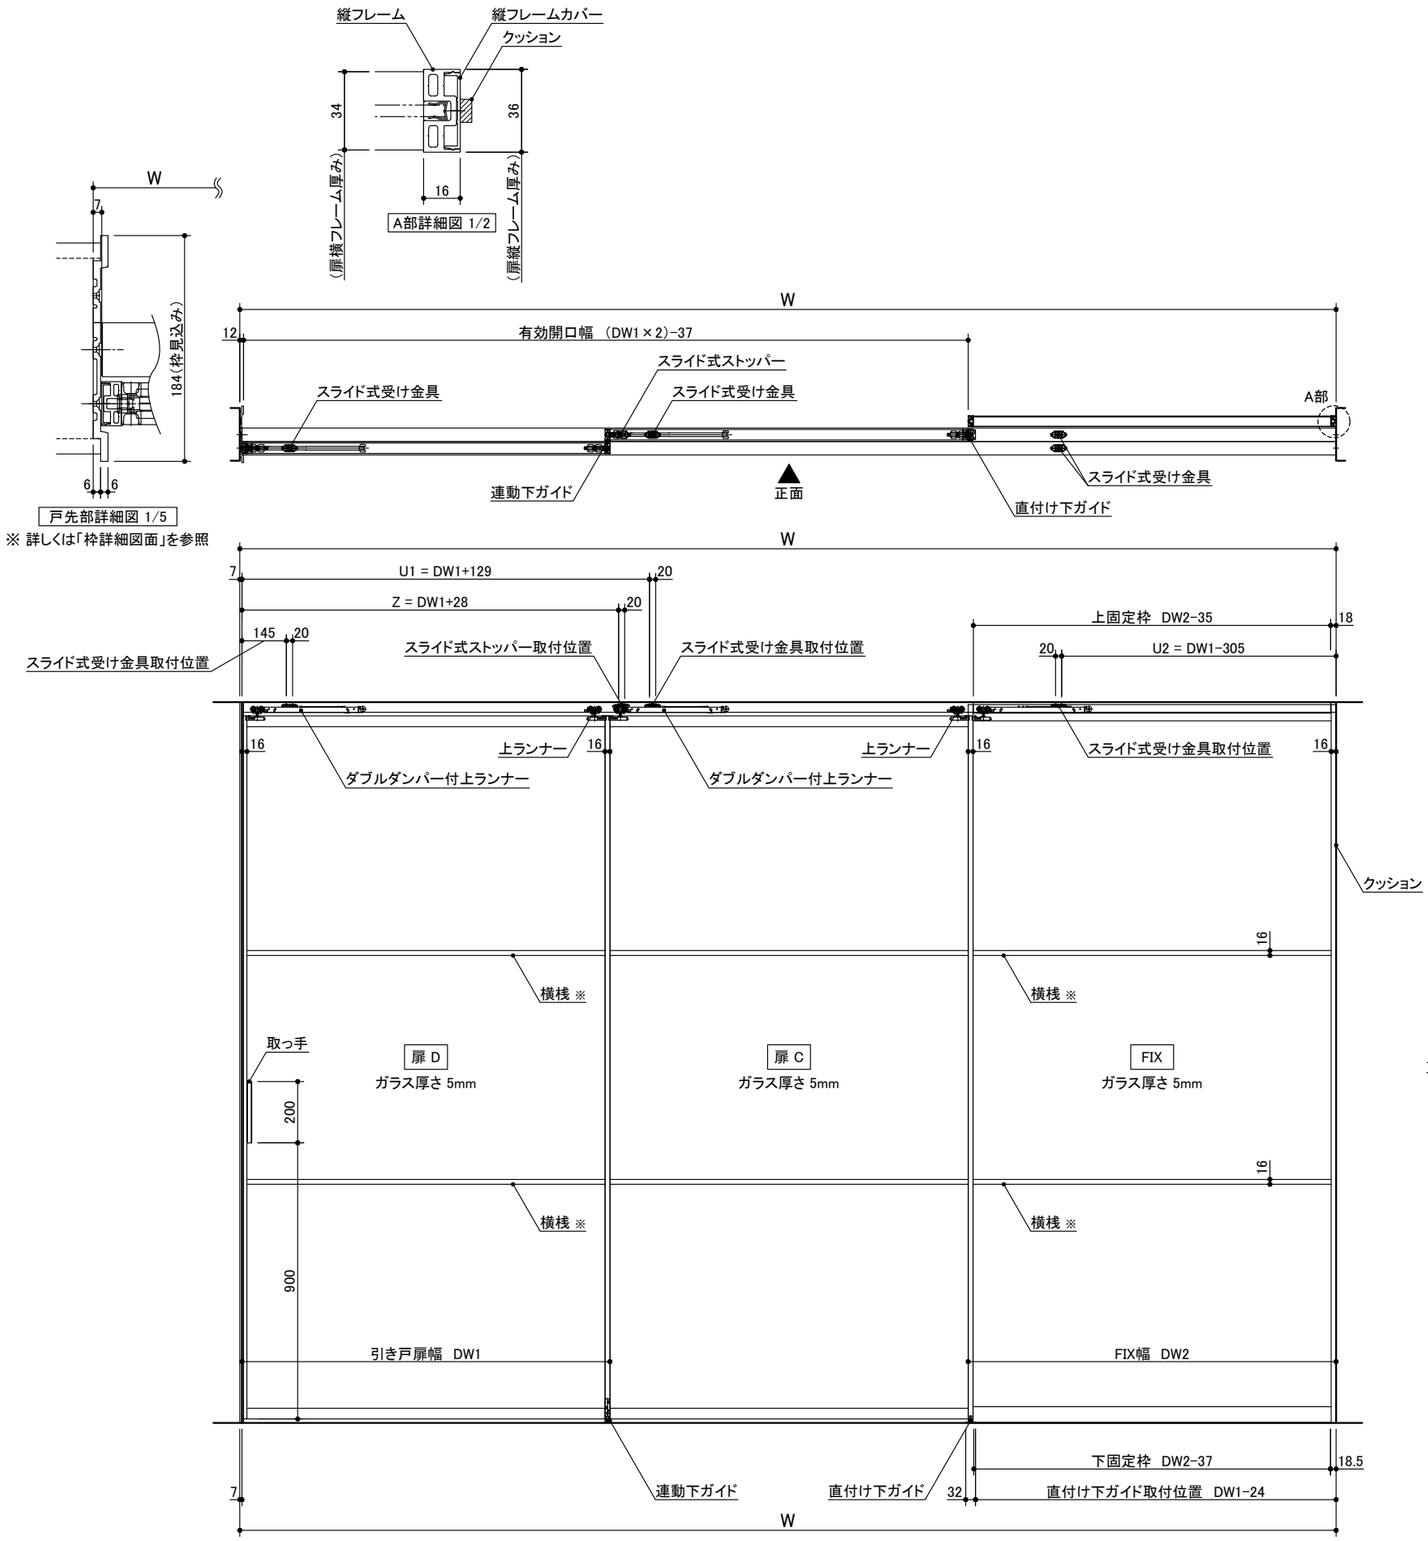

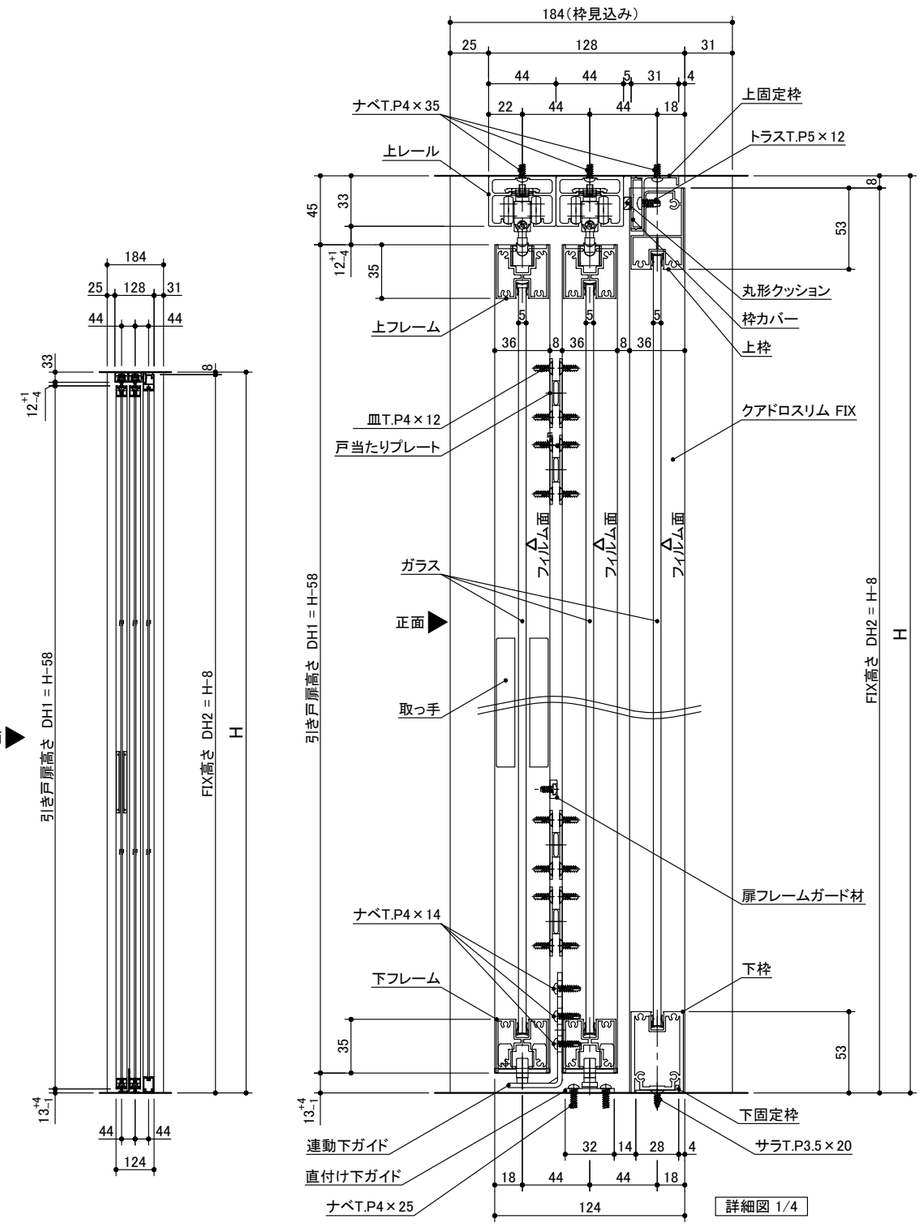

miratap	図面名称	品番	縮尺	作成日	図番
	2枚連動引き込み＋FIXタイプ 特寸 右勝手R−N 枠有(横桟入り)	AXSC32−Z003RF−N−FS−TK−Y	1 : 20	2022/04/15	AXSC32−Z003RF−N−FS−TK−Y−05