記号	名 称	特注寸法	標準寸法(DW803)	標準寸法(DW1200)
W	開口寸法(注文寸法)		2391	3582
H			2350	2350
	有効開口幅	(DW×2)-37	1569	2363
DW	引き戸扉幅	(W+18)/3	803	1200
DH	引き戸扉高さ	H-58	2292	2292
U1	スライド式受け金具取付位置	DW+129	932	1329
U2		DW-305	498	895
Z	スライド式ストッパー取付位置	DW+28	831	1228
	直付け下ガイド取付位置	DW-24	779	1176

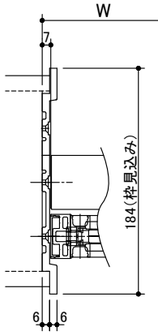

戸先部詳細図 1/5

※ 詳しくは「枠詳細図面」を参照

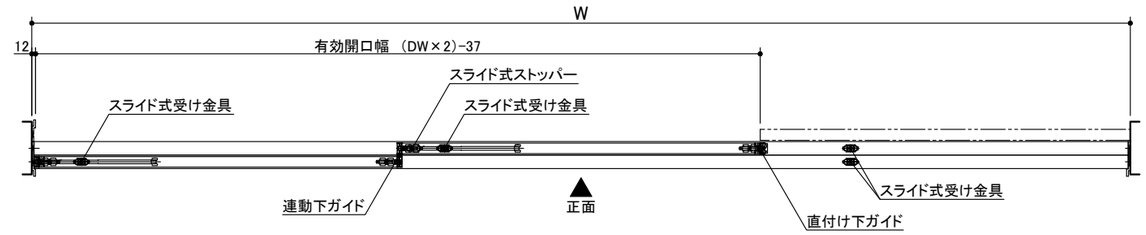

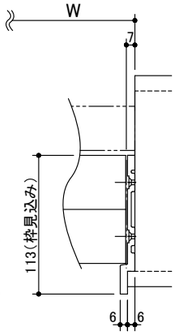

戸尻部詳細図 1/5

※ 詳しくは「枠詳細図面」を参照

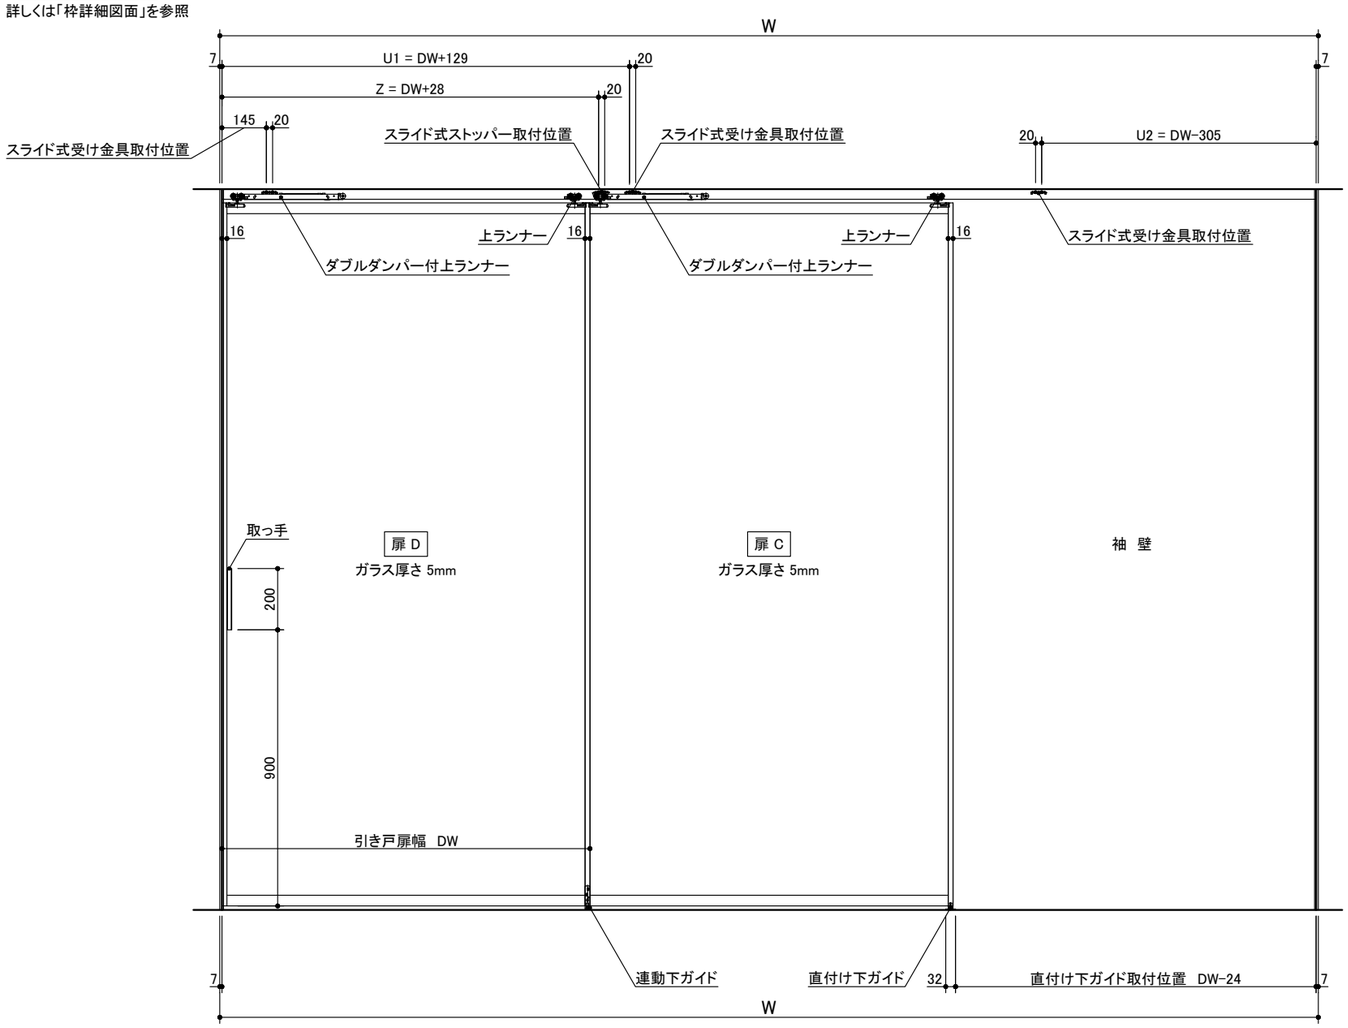

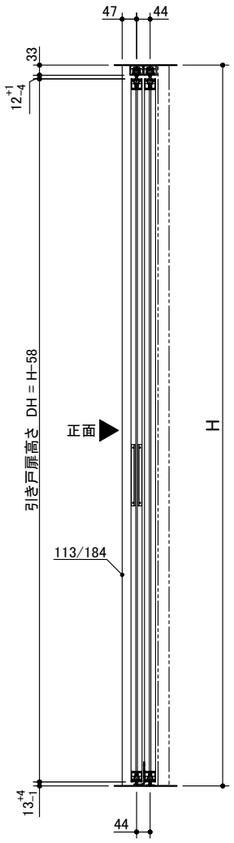

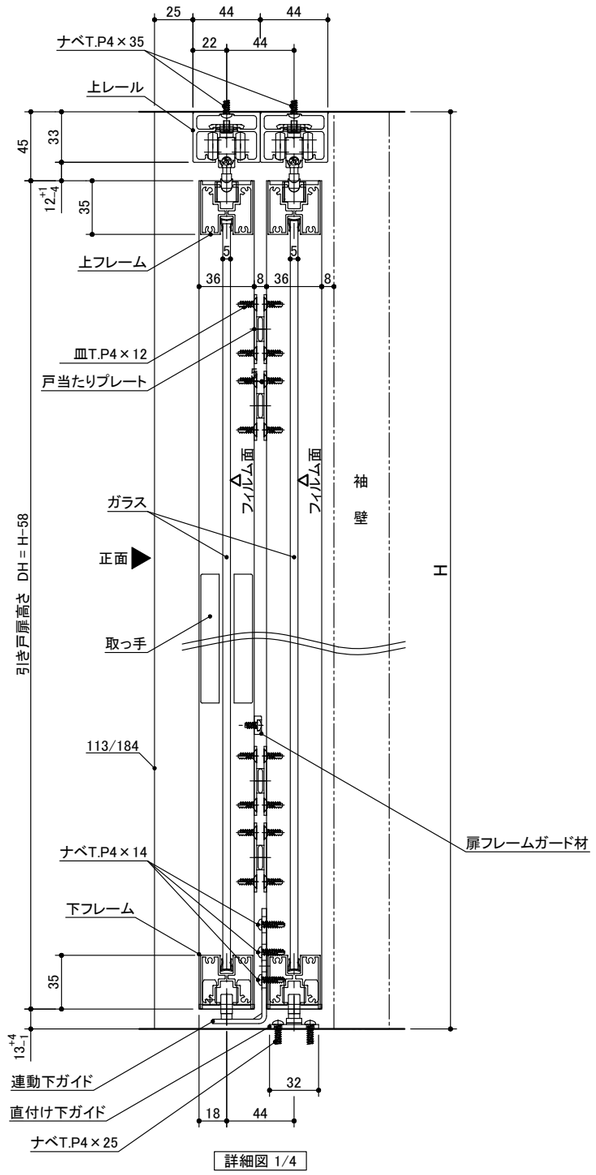

詳細図 1/4

miratap	図面名称	品番	縮尺	作成日	図番
	2枚連動引き込み＋袖壁タイプ 特寸 右勝手R-N 枠有	AXSC32-Z003R-N-FW-TK	1 : 20	2022/04/15	AXSC32-Z003R-N-FW-TK-05