| 記号 | 名 称 | 特注寸法 | 標準寸法(DW803) | 標準寸法(DW1200) |
|---|---|---|---|---|
| W | 開口寸法(注文寸法) | | 2391 | 3582 |
| H | | | 2350 | 2350 |
| | 有効開口幅 | (DW×2)−37 | 1569 | 2363 |
| DW | 引き戸扉幅 | (W+18)/3 | 803 | 1200 |
| DH | 引き戸扉高さ | H−58 | 2292 | 2292 |
| U1 | スライド式受け金具取付位置 | DW+129 | 932 | 1329 |
| U2 | | DW−305 | 498 | 895 |
| Z | スライド式ストッパー取付位置 | DW+28 | 831 | 1228 |
| | 直付け下ガイド取付位置 | DW−24 | 779 | 1176 |

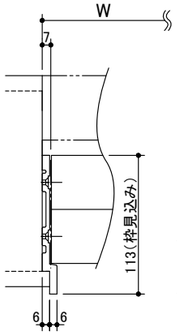


戸尻部詳細図 1/5

※ 詳しくは「枠詳細図面」を参照

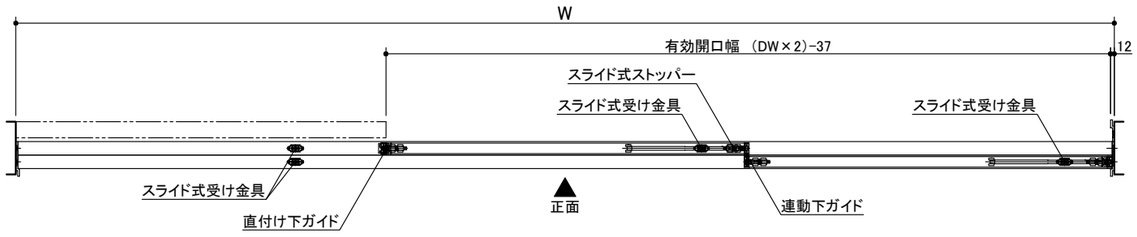


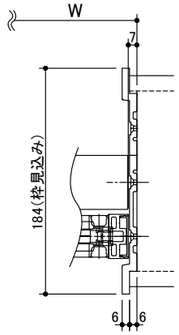


戸先部詳細図 1/5

※ 詳しくは「枠詳細図面」を参照

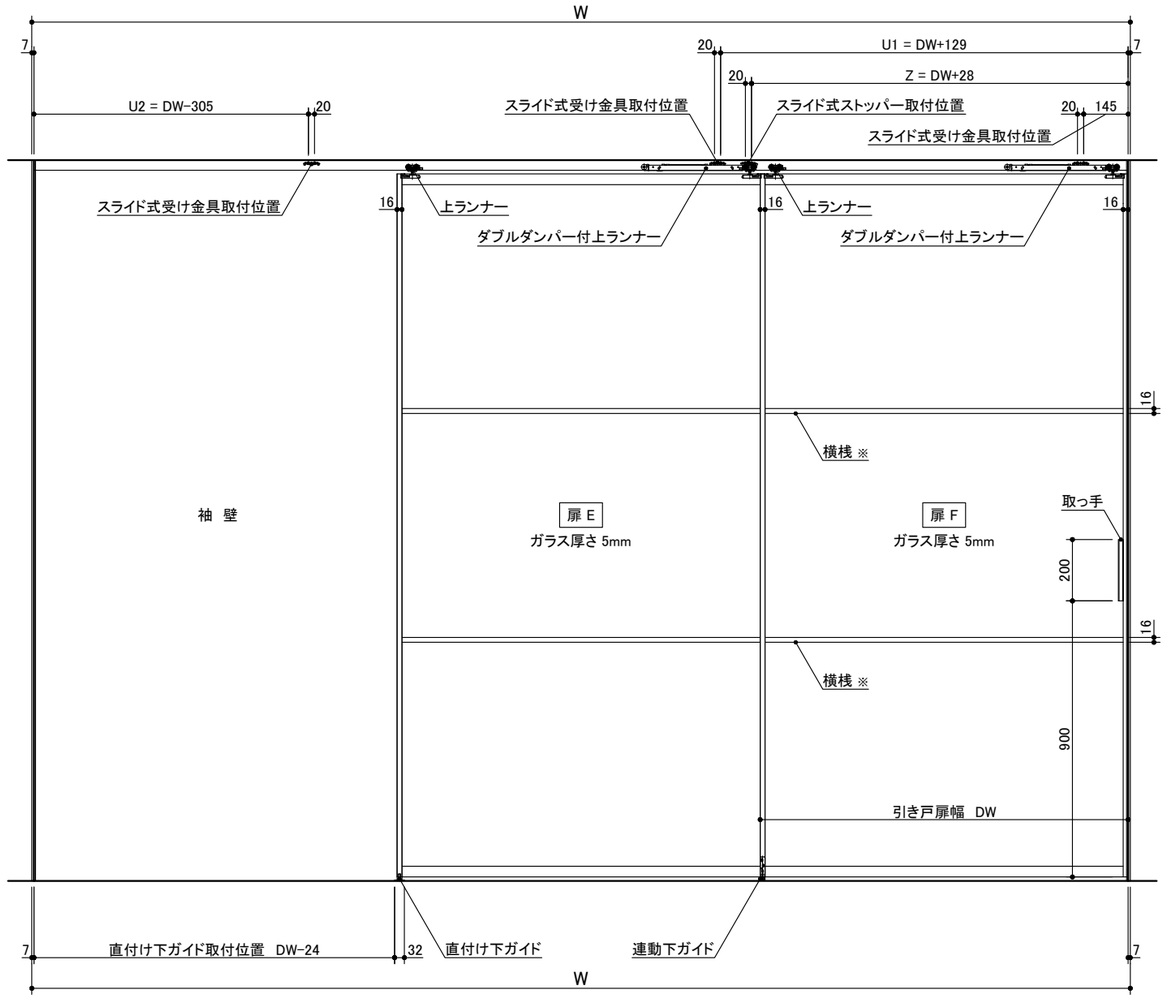


※ 横桟の位置は「横桟取付位置図面」を参照

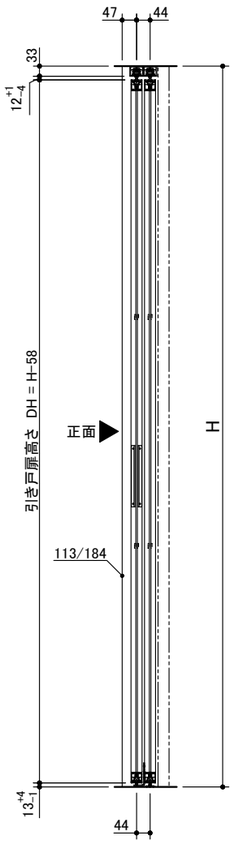


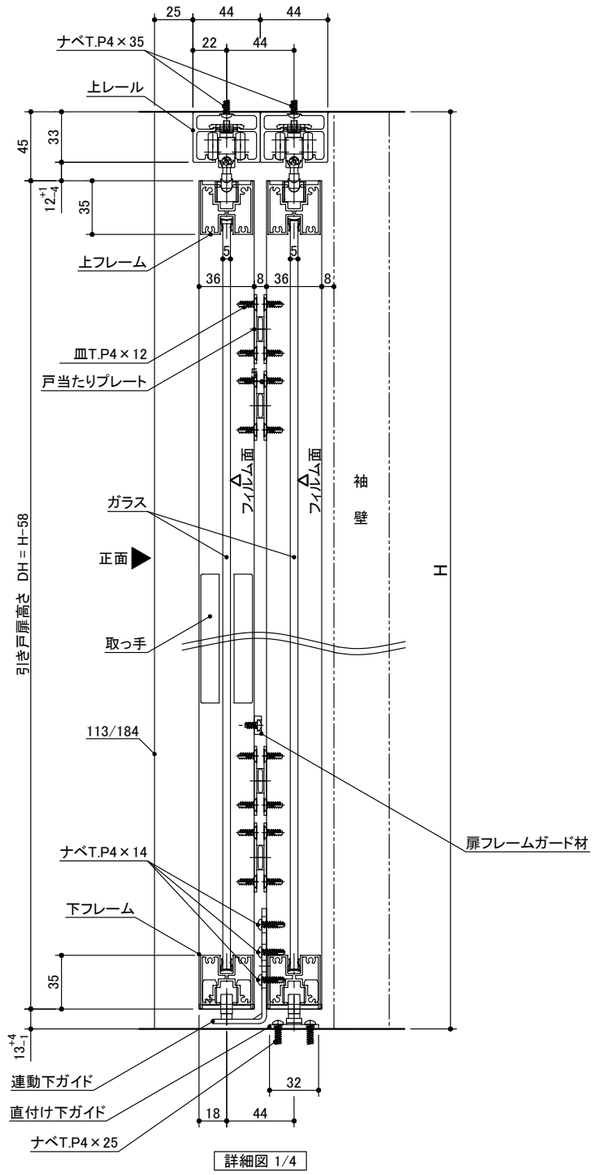


詳細図 1/4

| miratap | 図面名称 | 品番 | 縮尺 | 作成日 | 図番 |
|---|---|---|---|---|---|
| | 2枚連動引き込み＋袖壁タイプ 特寸 左勝手L-N 枠有(横桟入り) | AXSC32-Z003L-N-FW-TK-Y | 1 : 20 | 2022/04/15 | AXSC32-Z003L-N-FW-TK-Y-05 |