記号	名 称	特注寸法	標準寸法(DW803)	標準寸法(DW1200)
W	開口寸法(注文寸法)		3171	4759
H			2350	2350
	有効開口幅	(DW1×3)-53	2356	3547
DW1	引き戸扉幅	(W+41)/4	803	1200
DW2	FIX幅	(W+41)/4	803	1200
DH1	引き戸扉高さ	H-58	2292	2292
DH2	FIX高さ	H-8	2342	2342
U1	スライド式受け金具取付位置	DW1×2-181	1425	2219
U2		DW1+129	932	1329
U3		DW1-305	768	895
Z1	スライド式ストッパー取付位置	DW1×2-80	1526	2320
Z2		DW1+28	831	1228
	直付け下ガイド取付位置	DW1-24	779	1176

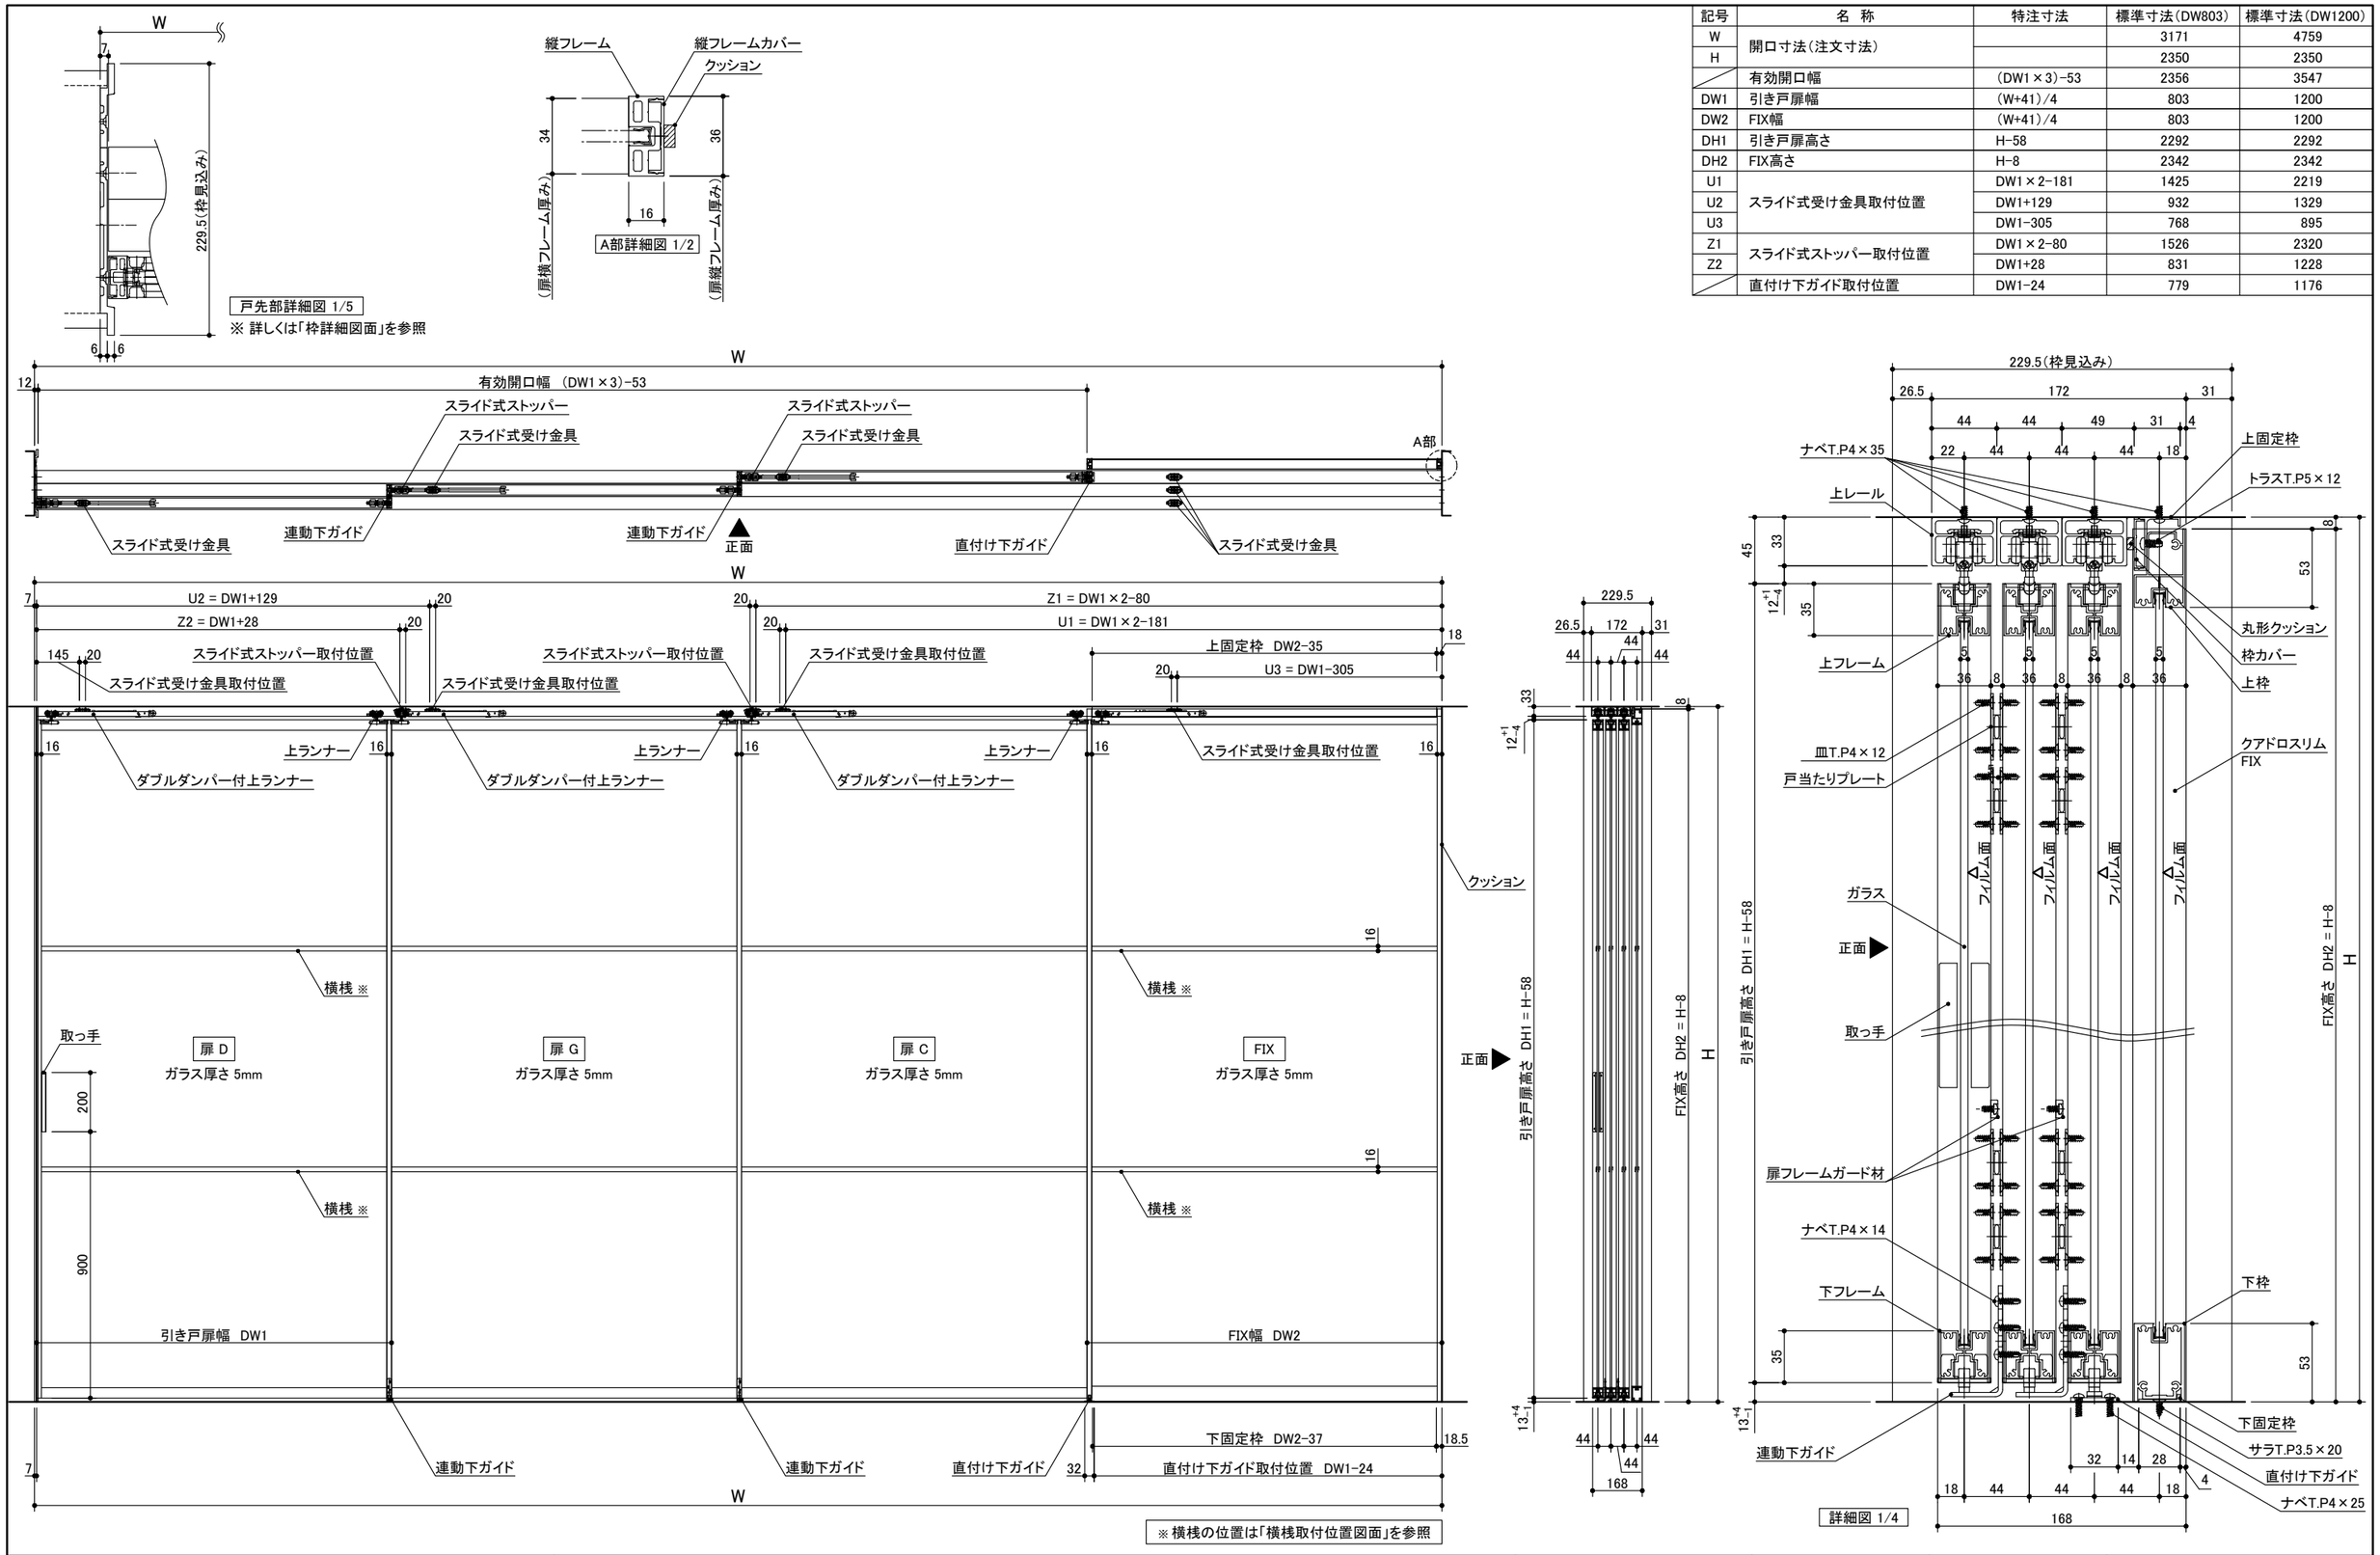

miratap

図面名称	品番	縮尺	作成日	図番
3枚連動引き込み＋FIXタイプ 特寸 右勝手R-N 枠有(横桟入り)	AXSC32-Z005RF-N-FS-TK-Y	1 : 20	2022/04/15	AXSC32-Z005RF-N-FS-TK-Y-05