


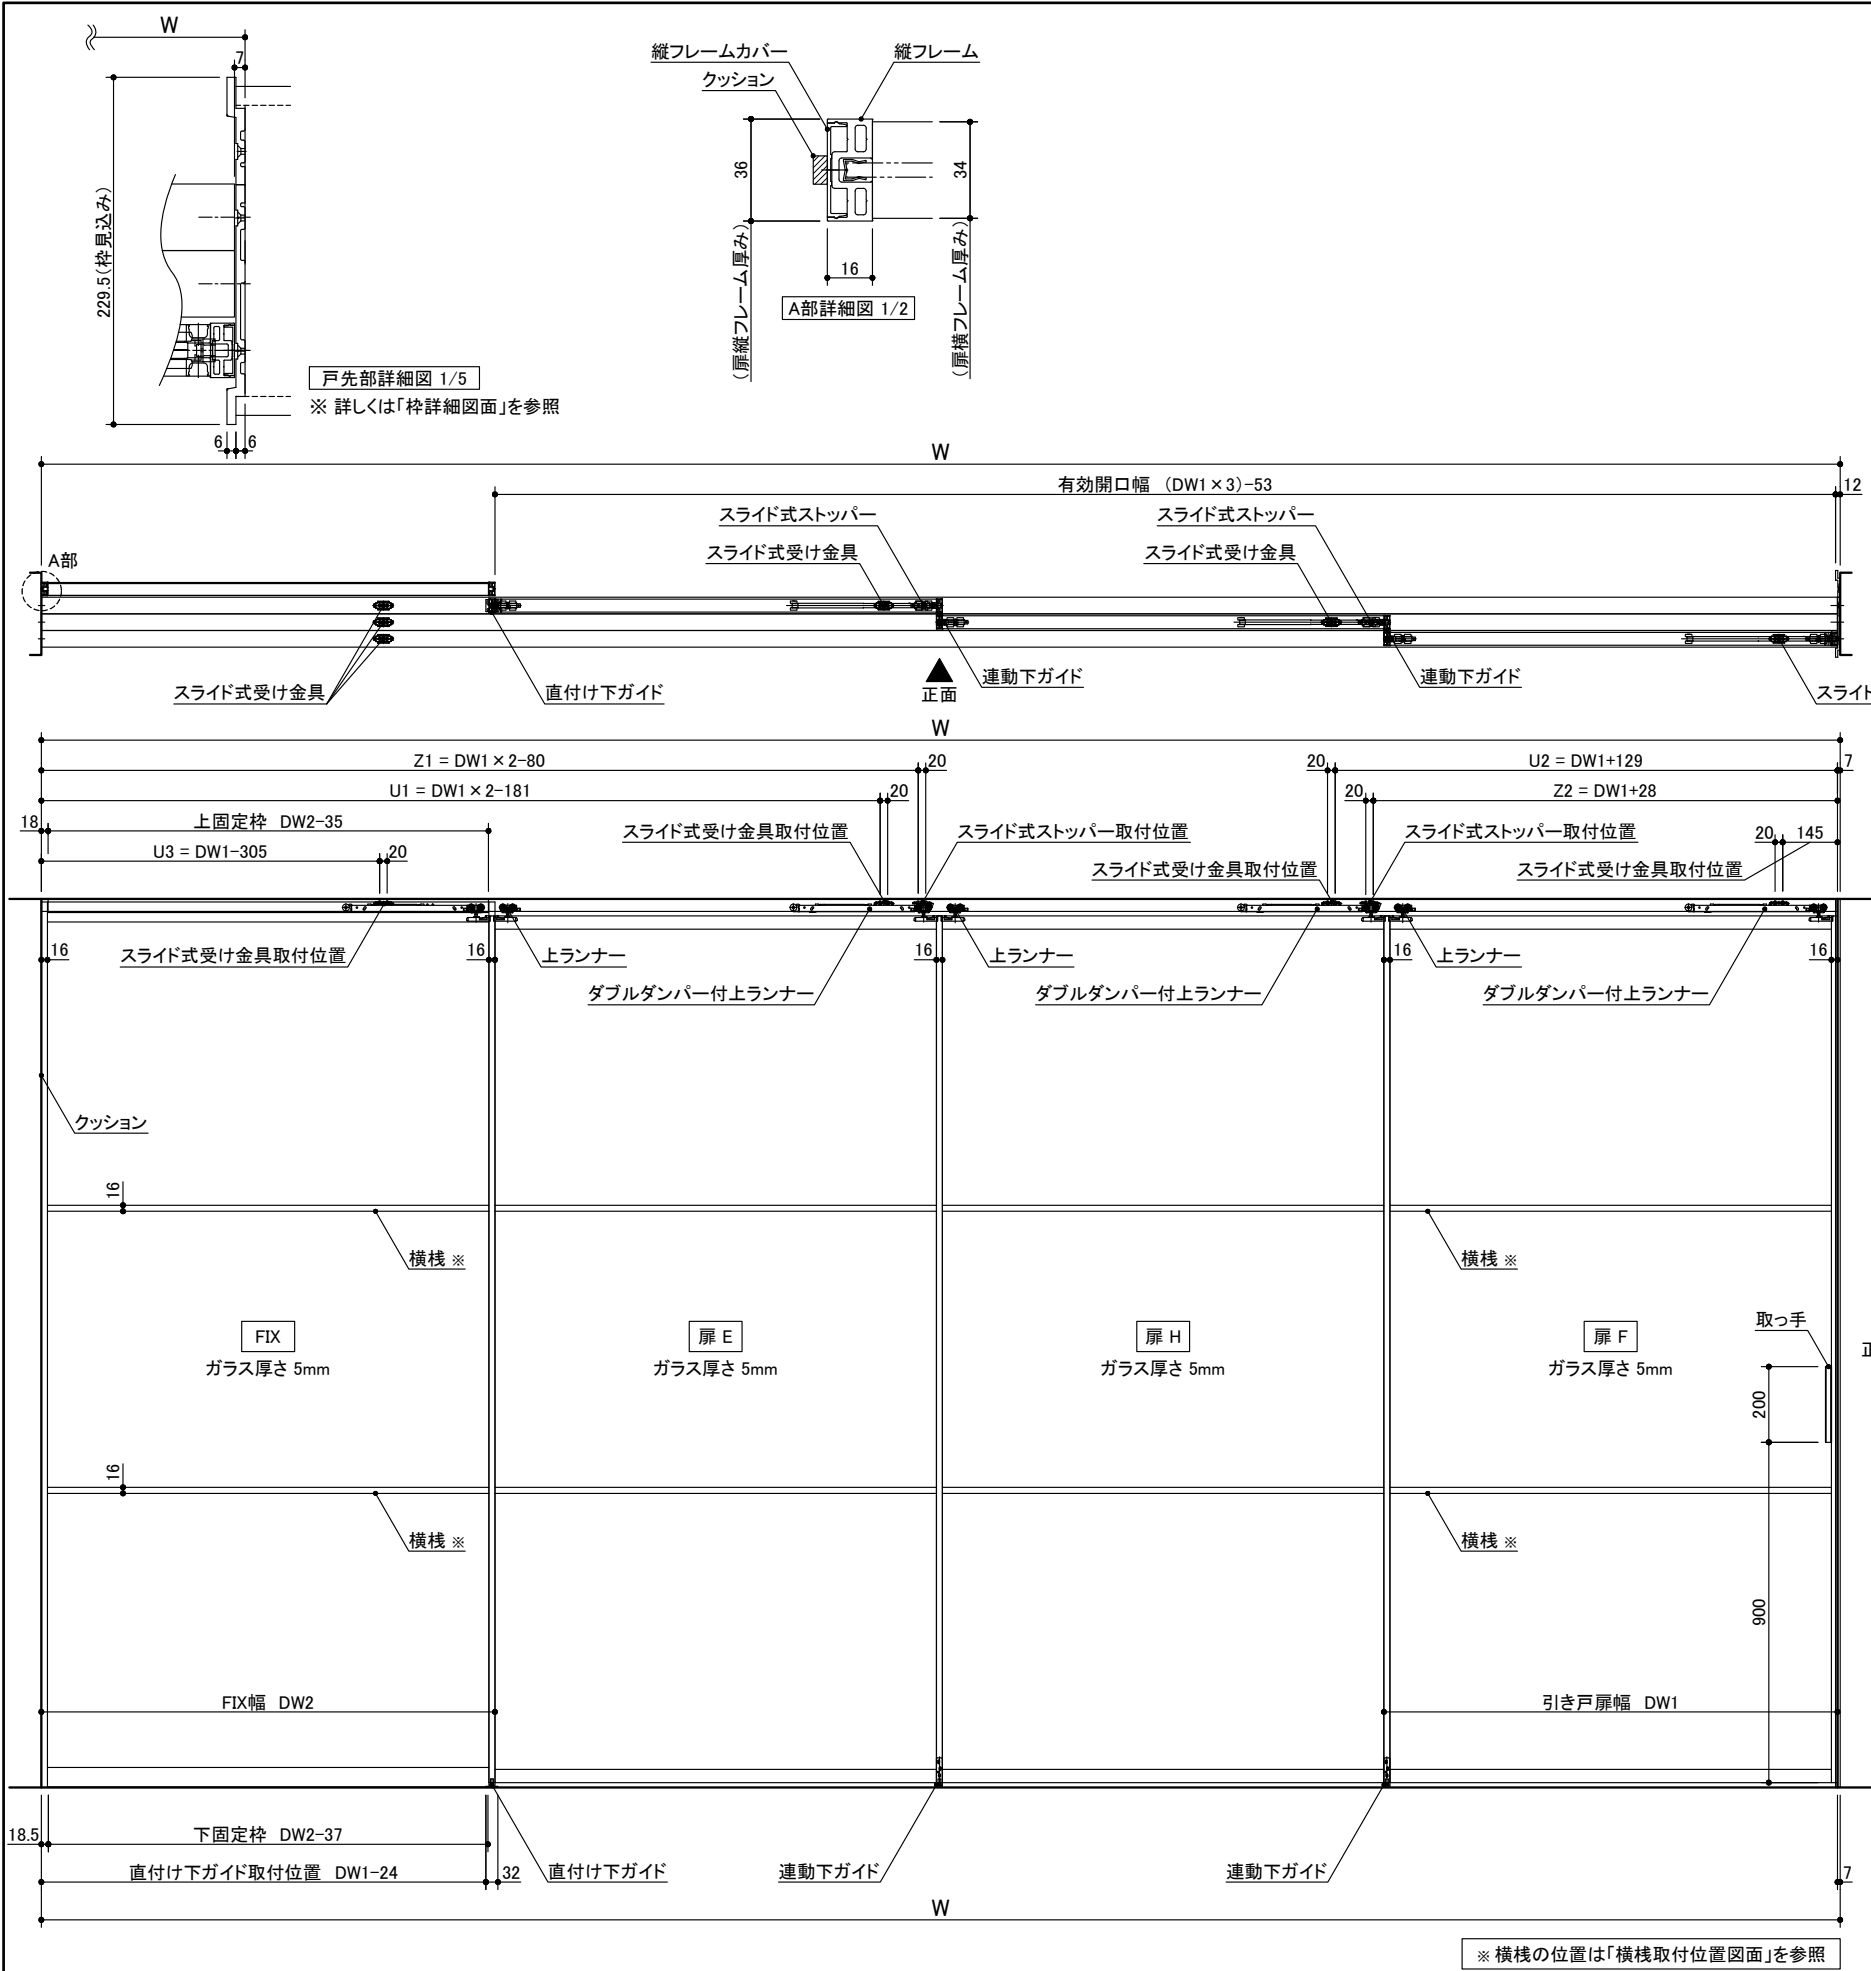

記号	名 称	特注寸法	標準寸法 (DW803)	標準寸法 (DW1200)
W	開口寸法 (注文寸法)		3171	4759
H			2350	2350
	有効開口幅	(DW1 × 3) - 53	2356	3547
DW1	引き戸扉幅	(W + 41) / 4	803	1200
DW2	FIX幅	(W + 41) / 4	803	1200
DH1	引き戸扉高さ	H - 58	2292	2292
DH2	FIX高さ	H - 8	2342	2342
U1	スライド式受け金具取付位置	DW1 × 2 - 181	1425	2219
U2		DW1 + 129	932	1329
U3		DW1 - 305	768	895
Z1	スライド式ストッパー取付位置	DW1 × 2 - 80	1526	2320
Z2		DW1 + 28	831	1228
	直付け下ガイド取付位置	DW1 - 24	779	1176

