記号	名 称	特注寸法	標準寸法(DW803)	標準寸法(DW1200)
W	開口寸法(注文寸法)		2391	3582
H			2350	2350
	有効開口幅	(DW×2)-37	1569	2363
DW	引き戸扉幅	(W+18)/3	803	1200
DH	引き戸扉高さ	H-58	2292	2292
U1	スライド式受け金具取付位置	DW+129	932	1329
U2		DW-305	498	895
Z	スライド式ストッパー取付位置	DW+28	831	1228
	直付け下ガイド取付位置	DW-24	779	1176

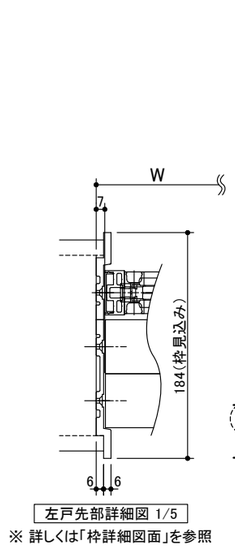

左戸先部詳細図 1/5

※ 詳しくは「枠詳細図面」を参照

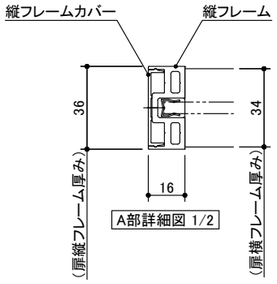

A部詳細図 1/2

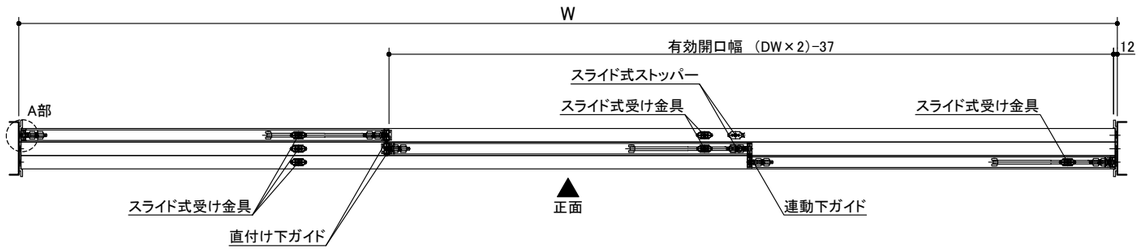

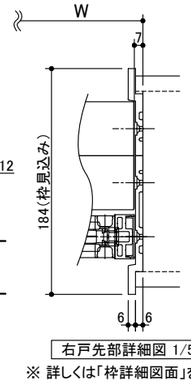

右戸先部詳細図 1/5

※ 詳しくは「枠詳細図面」を参照

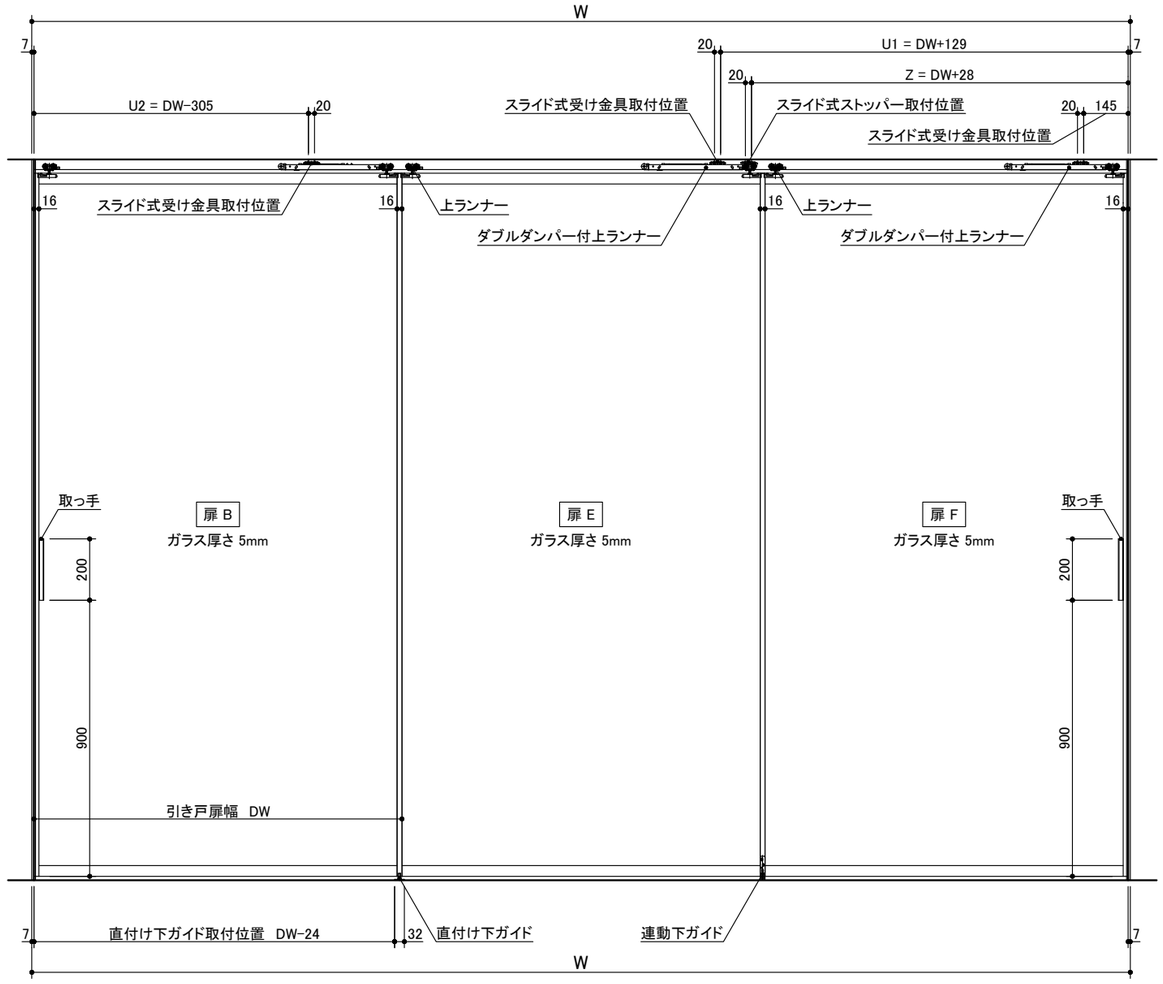

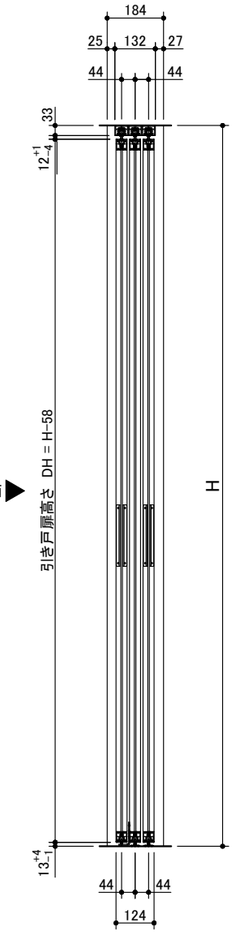

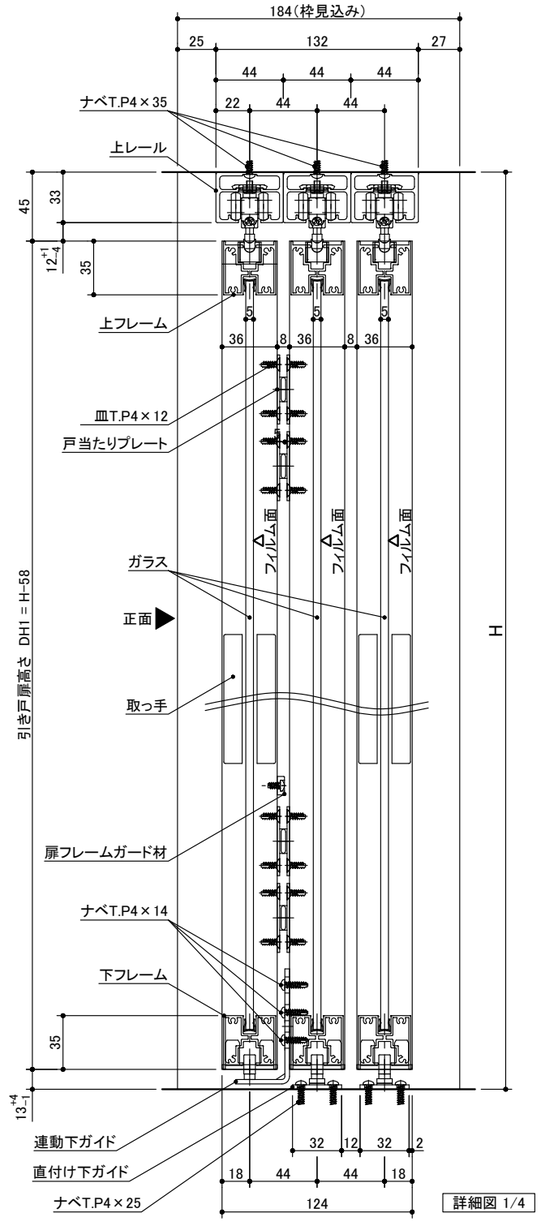

詳細図 1/4

miratap	図面名称 3枚連動引き違い 特寸 左勝手L-N 枠有	品番 AXSC32-Z004L-N-FW-TK	縮尺 1 : 20	作成日 2022/04/15	図番 AXSC32-Z004L-N-FW-TK-05