




記号	名 称	特注寸法	標準寸法(DW803)	標準寸法(DW1200)
W	開口寸法(注文寸法)		3194	4782
H			2350	2350
	有効開口幅	(DW×2)-32	1574	2368
DW	引き戸扉幅	(W+18)/4	803	1200
DH	引き戸扉高さ	H-58	2292	2292
U1	スライド式受け金具取付位置	DW×2-181	1425	2219
U2		DW-305	498	895
Z	スライド式ストッパー取付位置	DW×2-80	1526	2320
	直付け下ガイド取付位置	DW-24	779	1176

※ 本図はブラック/ホワイトフレームを示します。
 ブロンズフレームは別図を参照ください。

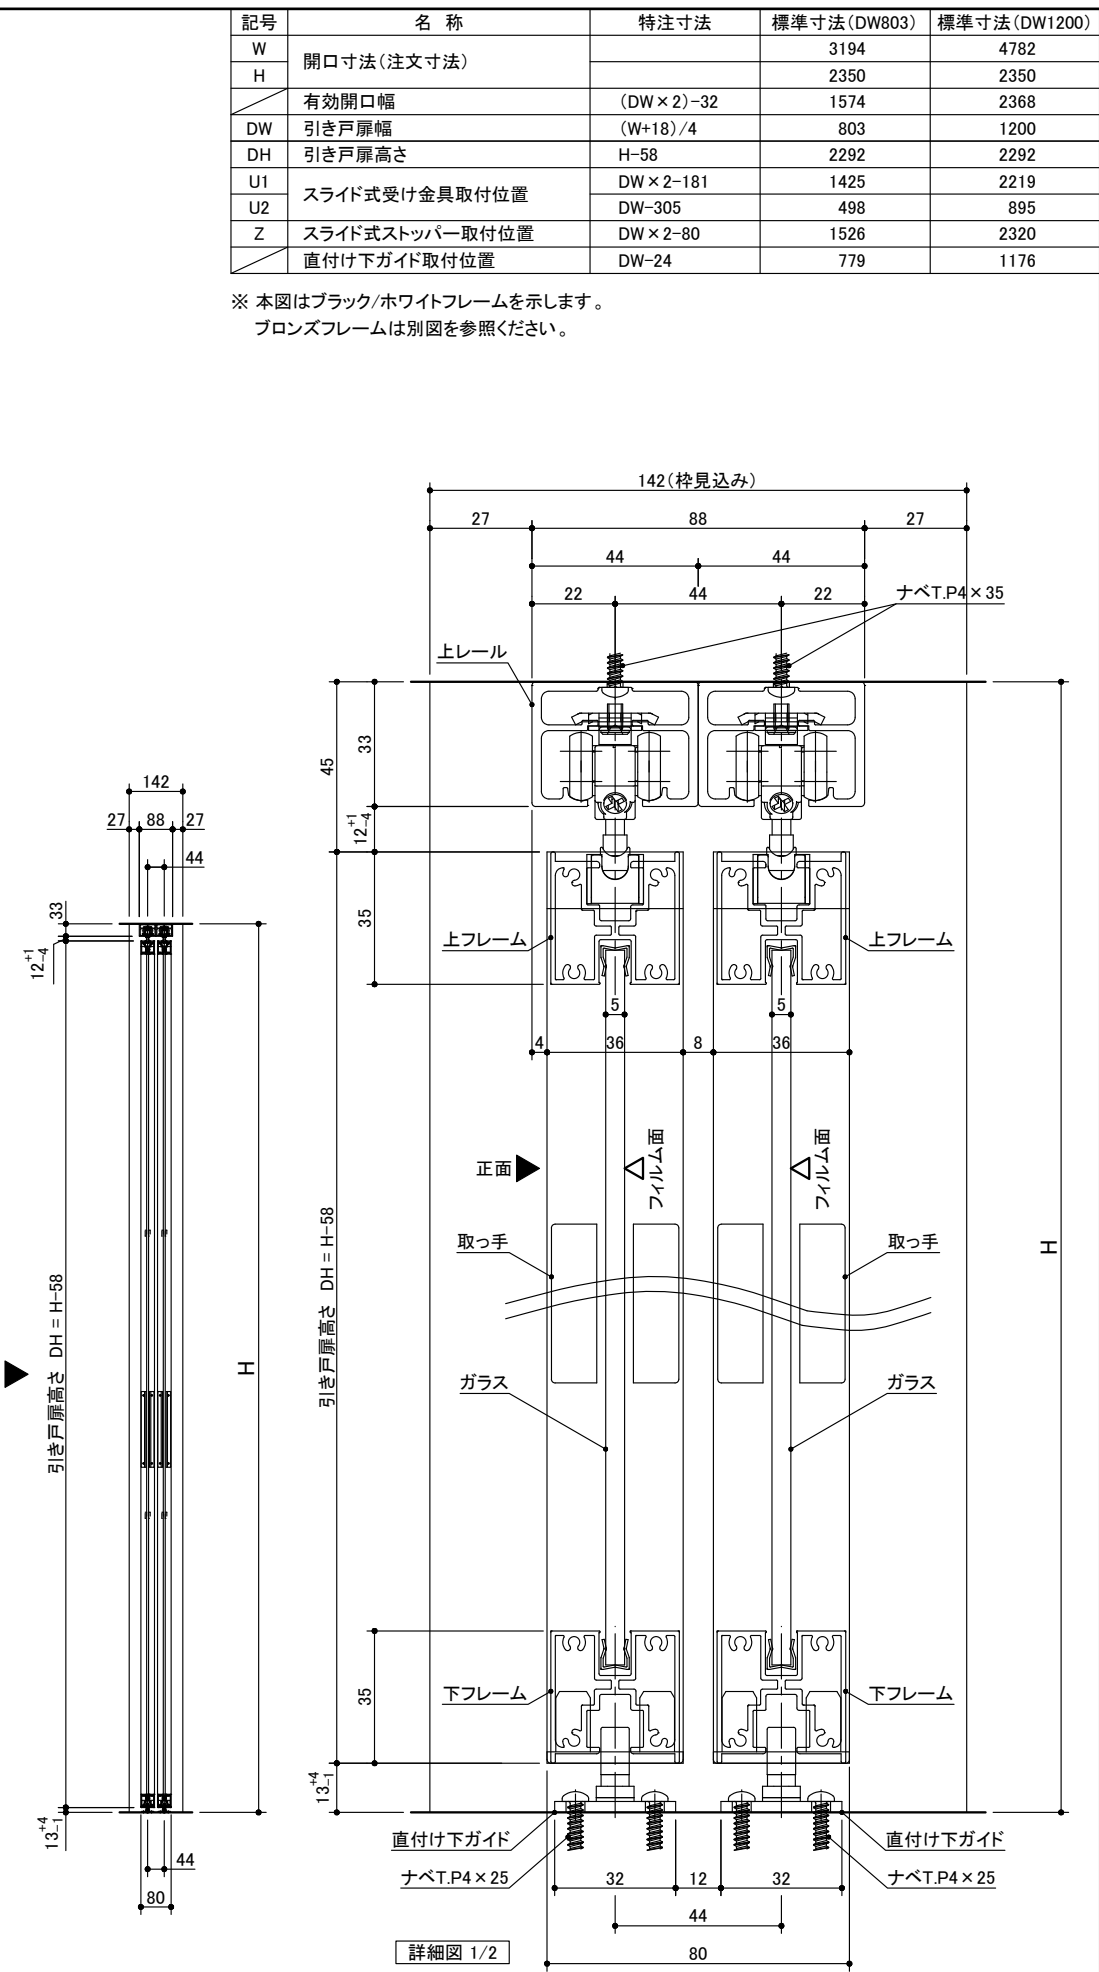