記号	名 称	特注寸法	標準寸法(DW803)	標準寸法(DW1200)
W	開口寸法(注文寸法)		3210	4798
H			2350	2350
	有効開口幅	DW1-21	782	1179
DW1	引き戸扉幅	(W+2)/4	803	1200
DW2	FIX幅	(W+2)/4	803	1200
DH1	引き戸扉高さ	H-58	2292	2292
DH2	FIX高さ	H-8	2342	2342
U	スライド式受け金具取付位置	DW1-305	498	895
	直付け下ガイド取付位置	DW1-24	779	1176

※ 本図はブラック/ホワイトフレームを示します。
ブロンズフレームは別図を参照ください。

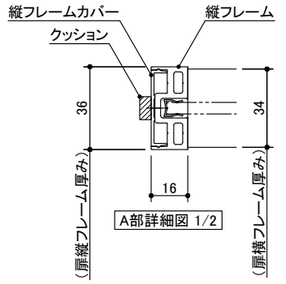

A部詳細図 1/2

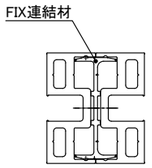

B部詳細図 1/2

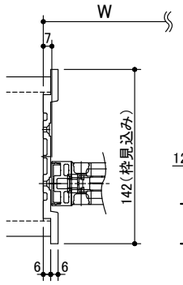

戸先部詳細図 1/5
※ 詳しくは「枠詳細図面」を参照

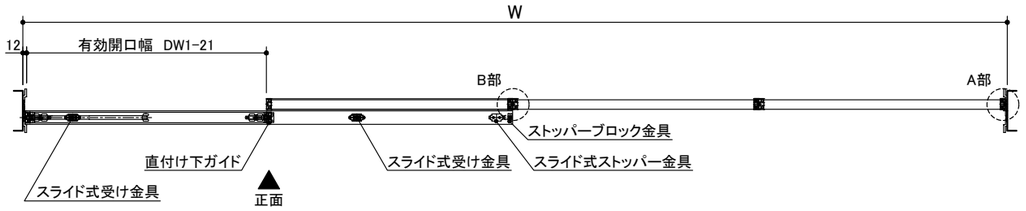

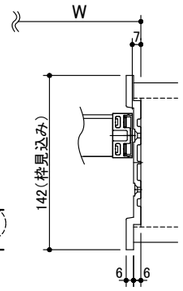

戸尻部詳細図 1/5
※ 詳しくは「枠詳細図面」を参照

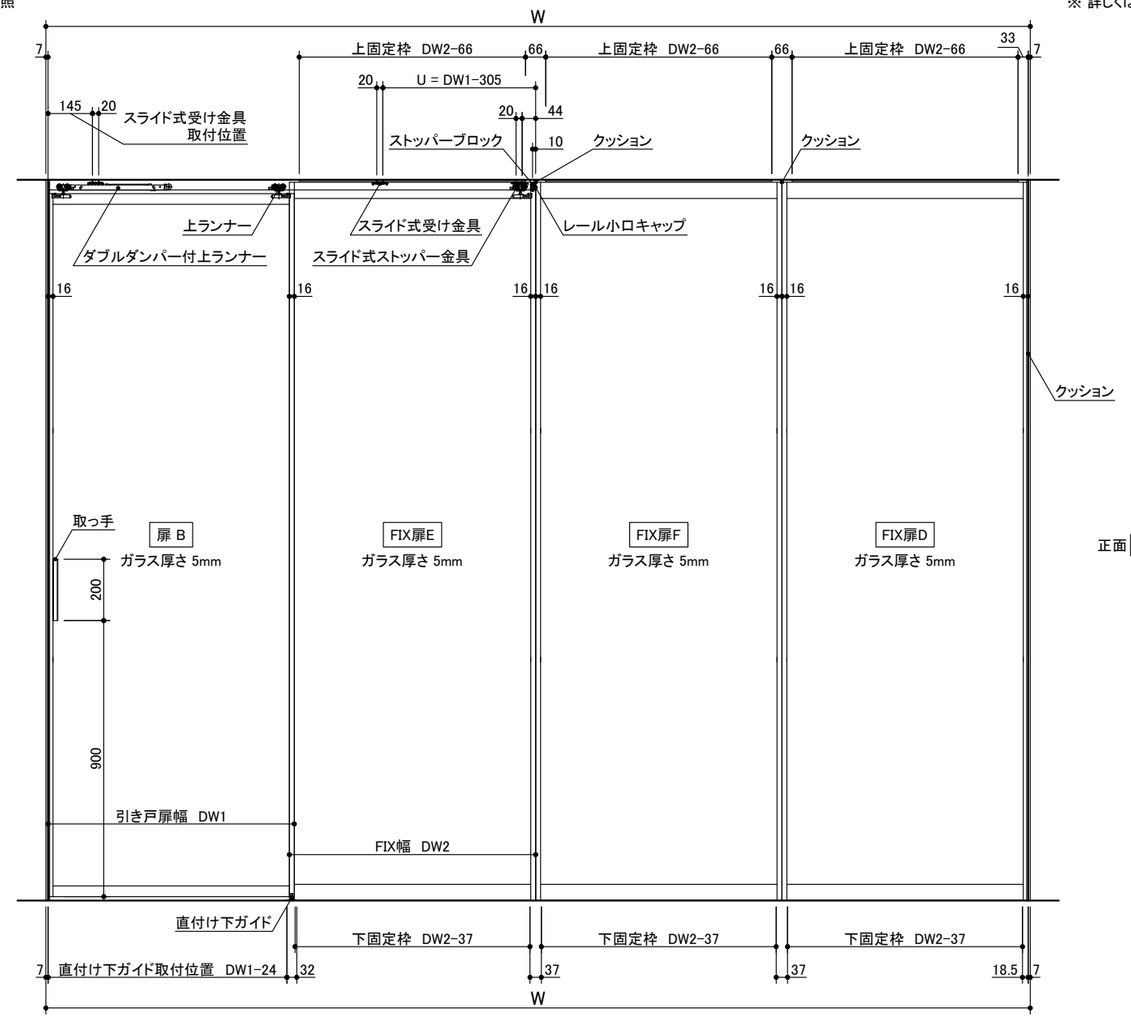

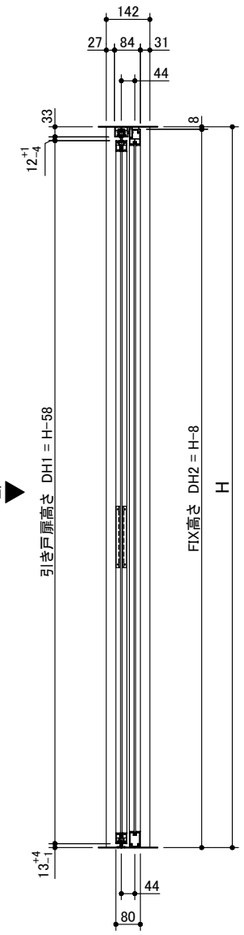

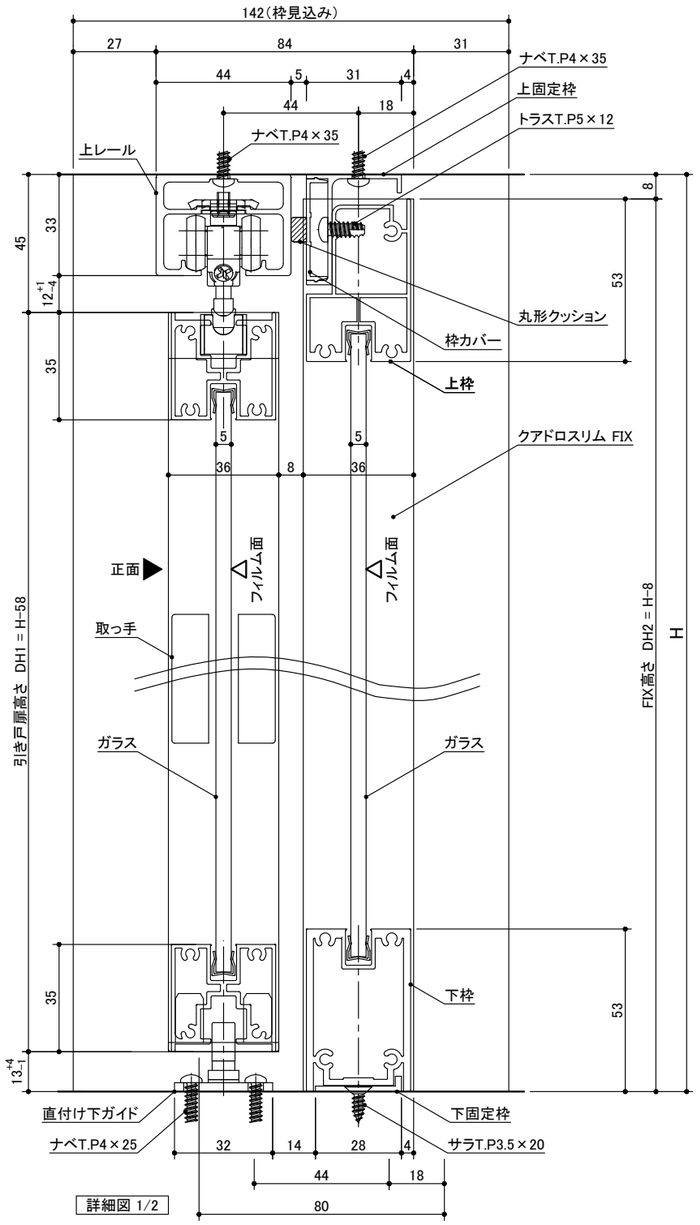

詳細図 1/2

miratap	図面名称 1枚引き込み＋FIX3連タイプ 特寸 右勝手R 枠有	品番 AXSC32-Z009RF-N-FW-TK	縮尺 1 : 20	作成日 2022/04/15	図番 AXSC32-Z009RF-N-FW-TK-05