



3枚連動引き込み 袖壁タイプ 右勝手

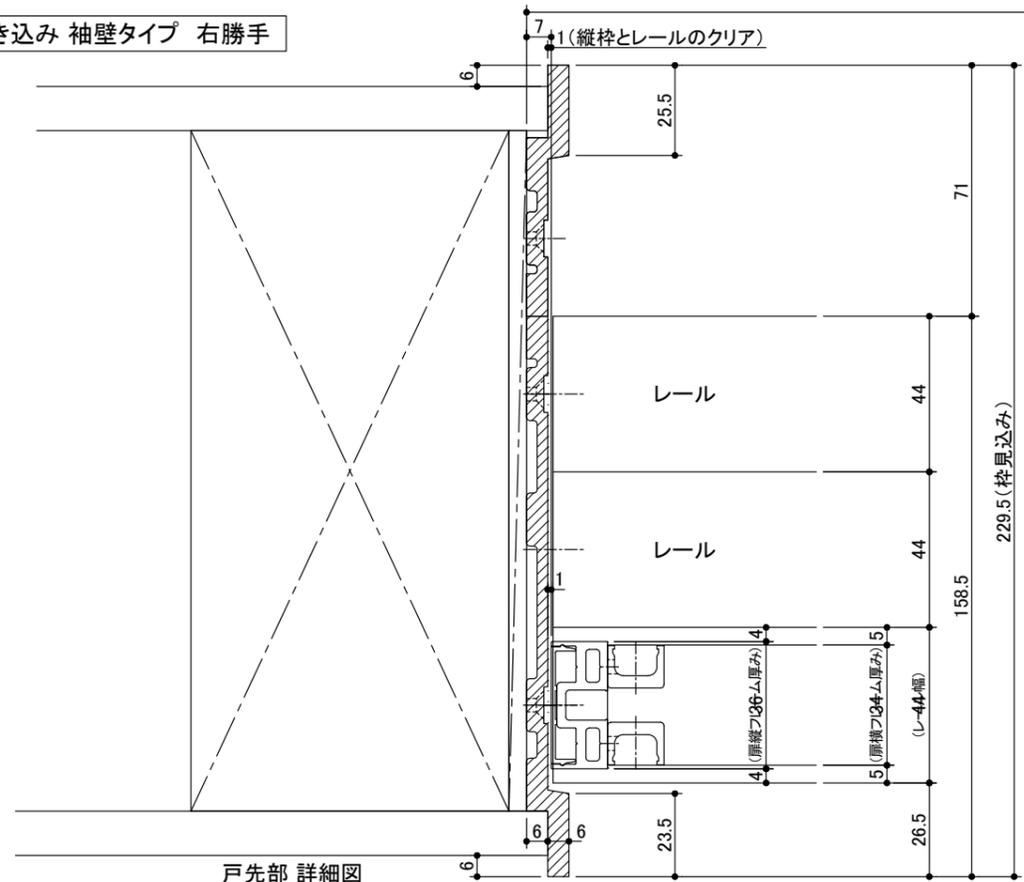

戸先部 詳細図


W

1(縦枠とレールのクリア)

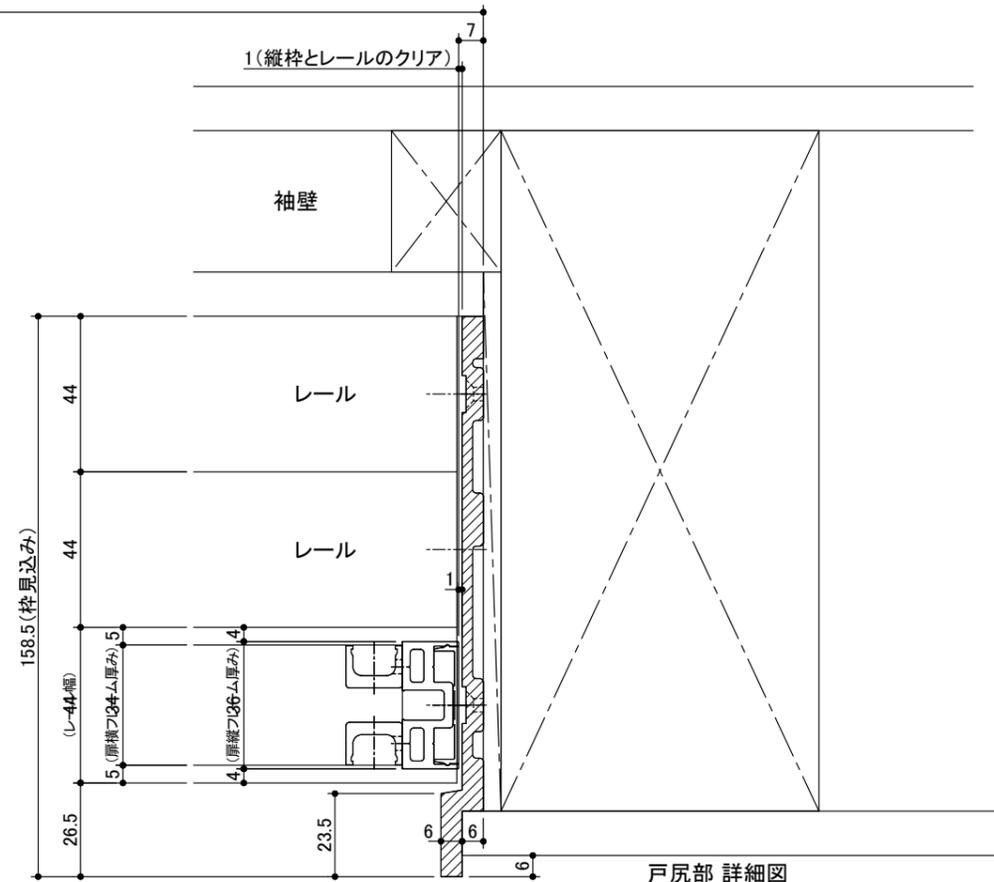

戸尻部 詳細図


3枚連動引き込み 袖壁タイプ 左勝手

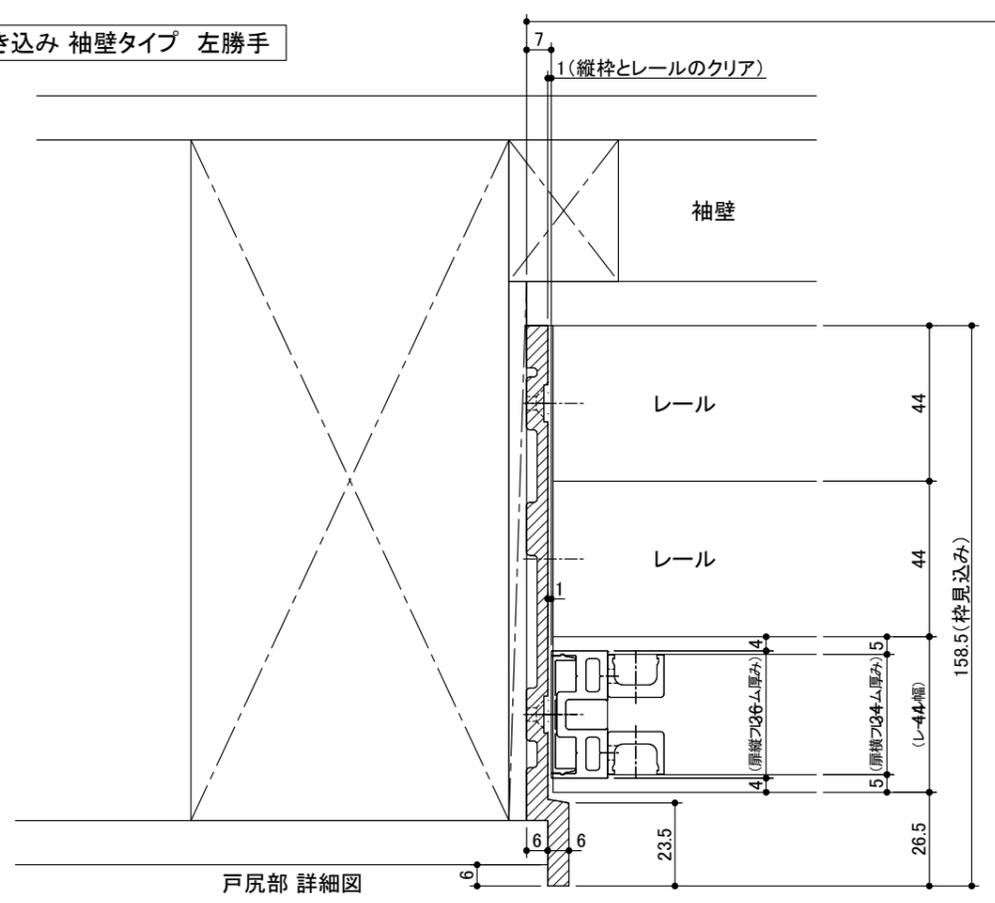

戸尻部 詳細図

W

1(縦枠とレールのクリア)

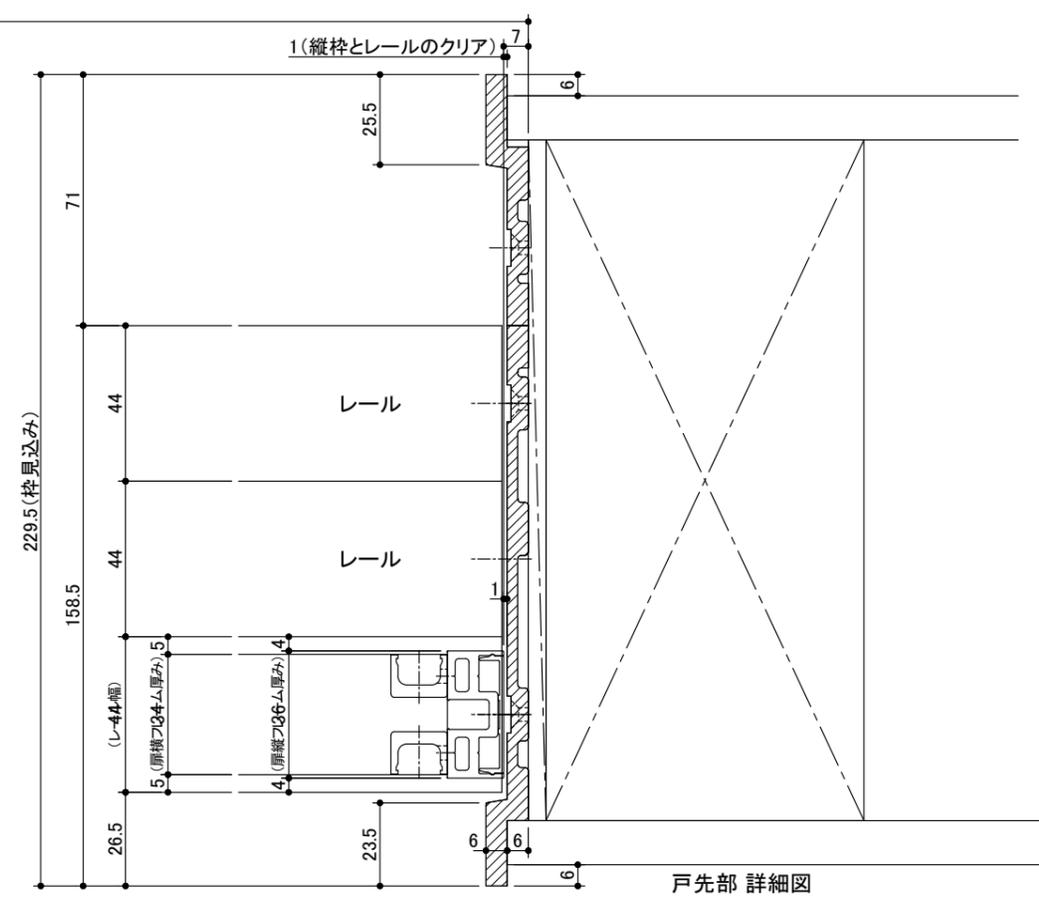

戸先部 詳細図



図面名称  
枠詳細図 3枚連動引き込み 袖壁タイプ

品番  
quadoro-ysh-5

縮尺  
1 : 2

作成日  
2022/05/24

図番  
quadoro-ysh-5-01