3枚連動引き込み FIX袖壁タイプ　右勝手

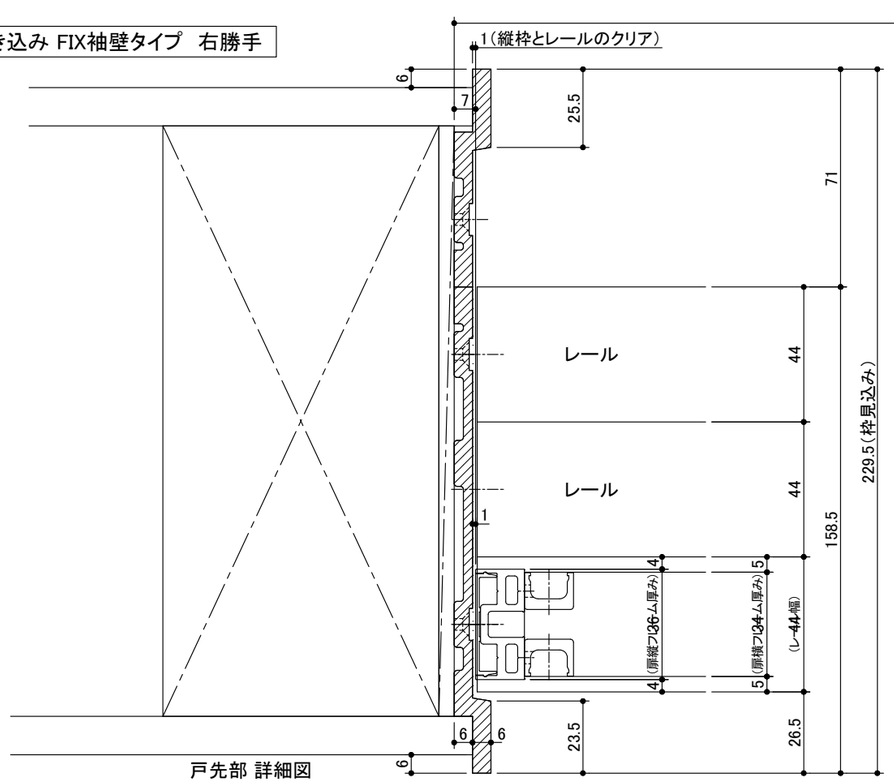

戸先部 詳細図

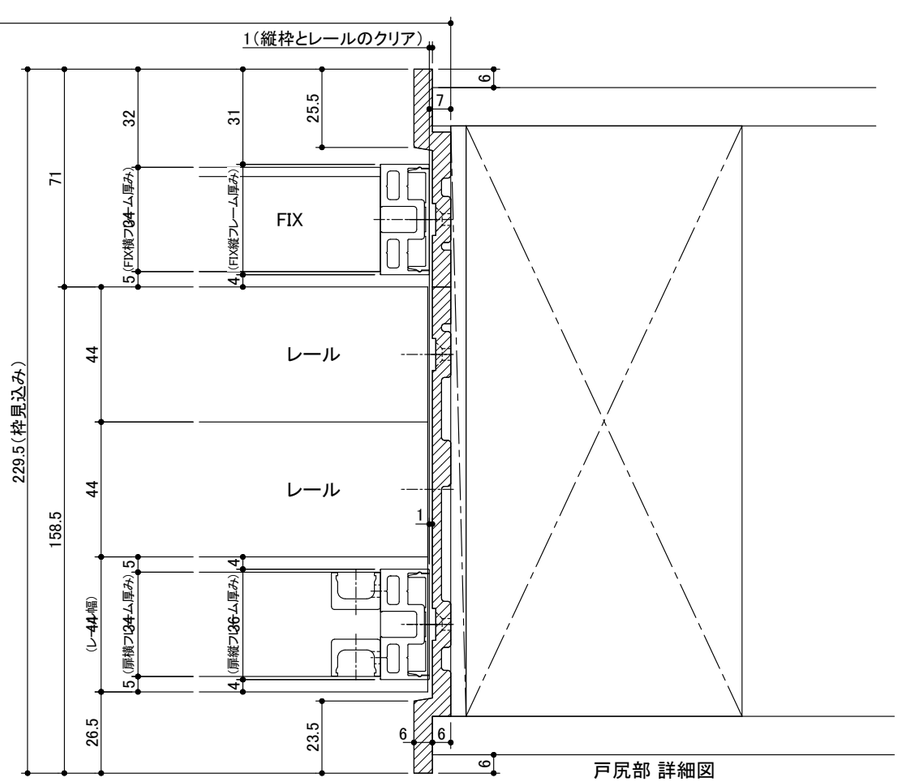

戸尻部 詳細図

3枚連動引き込み FIX袖壁タイプ　左勝手

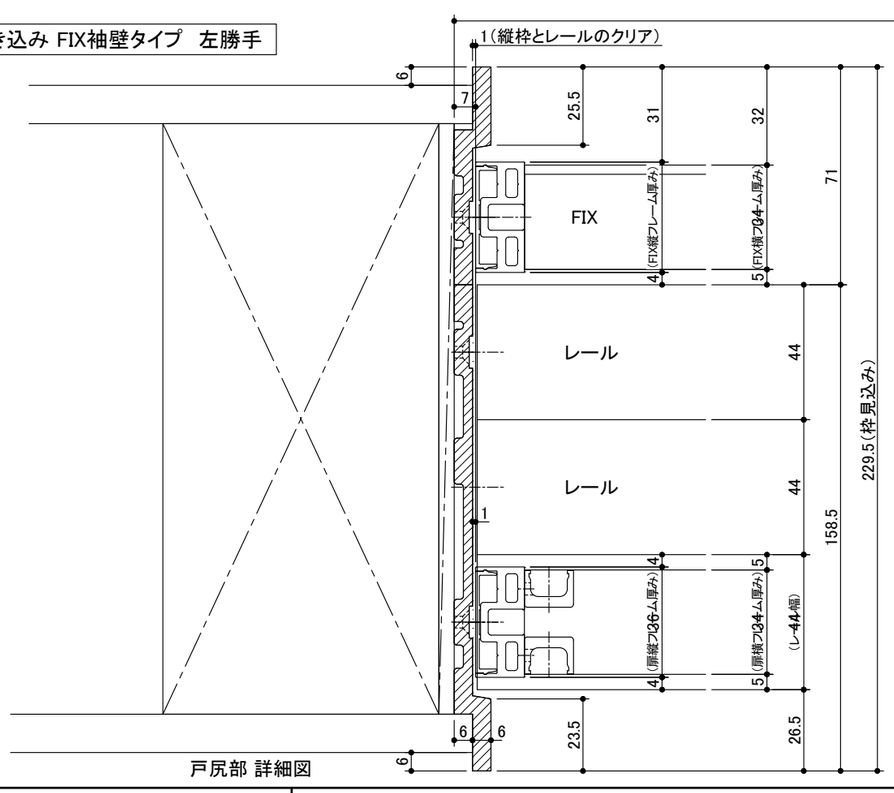

戸尻部 詳細図

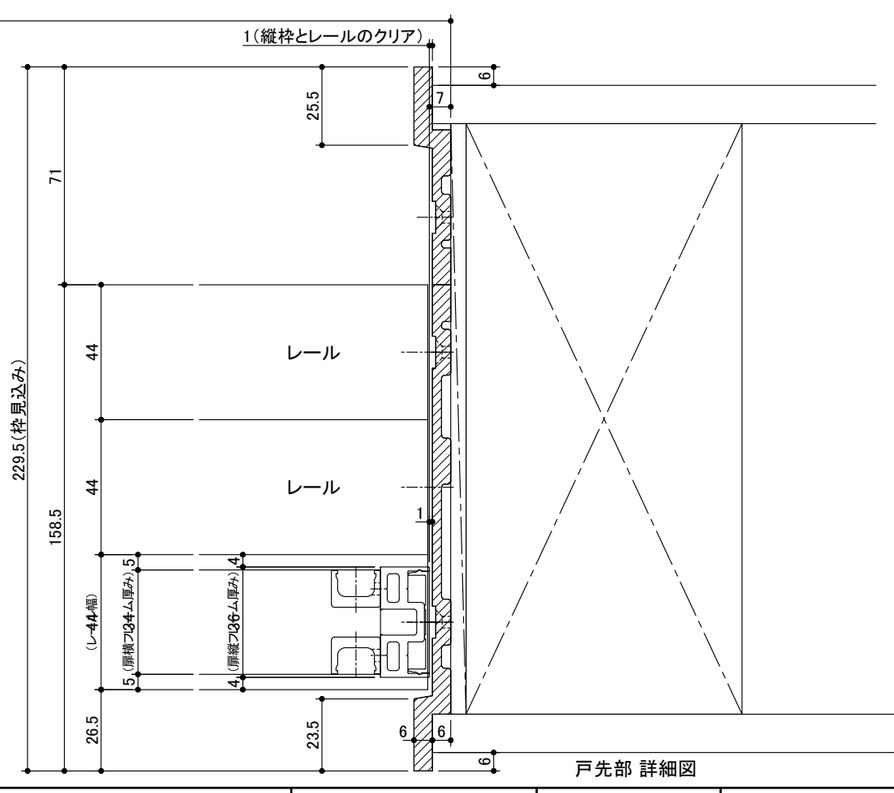

戸先部 詳細図

miratap	図面名称 枠詳細図　3枚連動引き込み FIX袖壁タイプ	品番 quadoro-ysh-6	縮尺 1：2	作成日 2022/05/24	図番 quadoro-ysh-6-01