2枚引き分け引き込み FIXタイプ

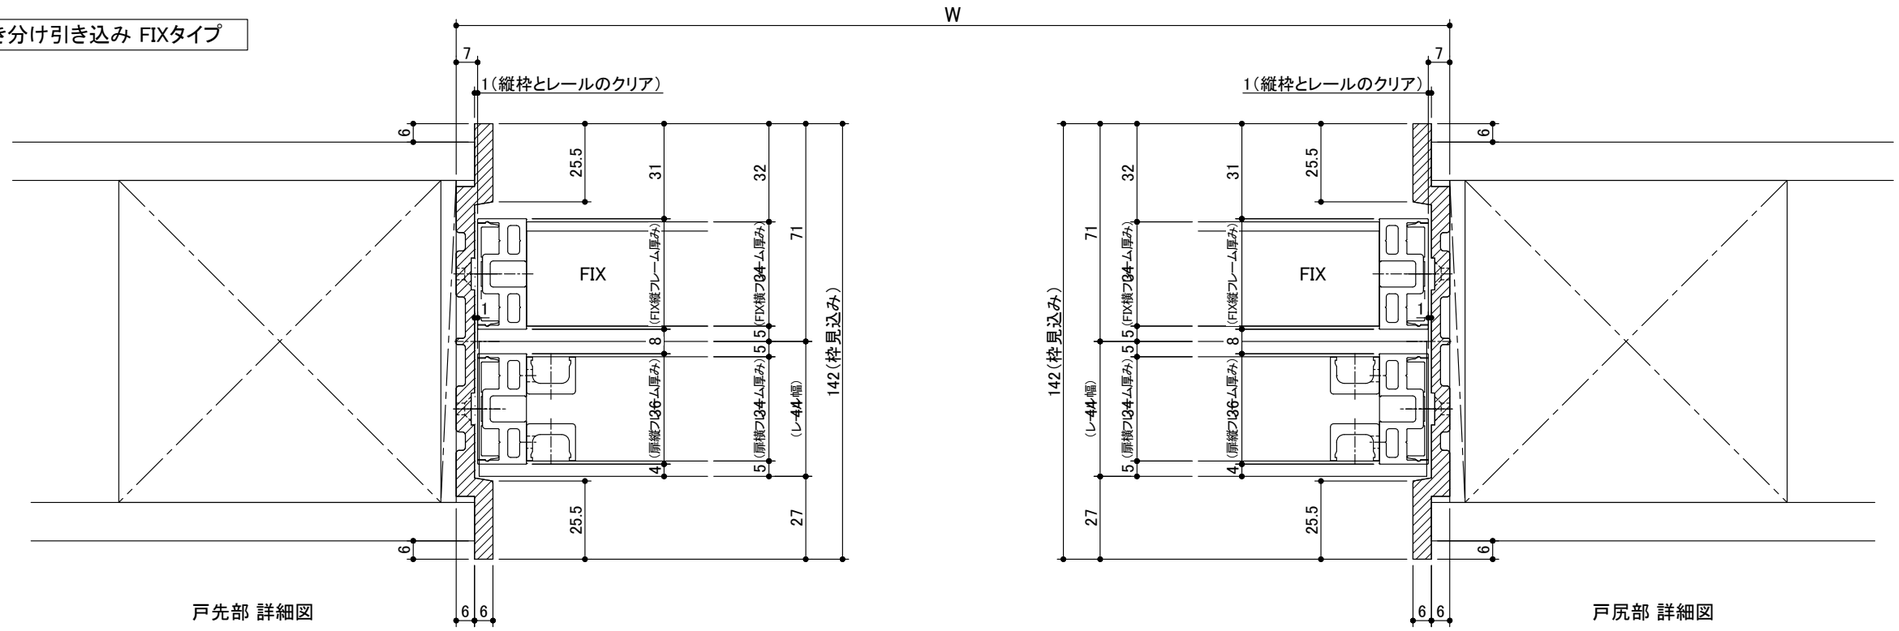

戸先部 詳細図

戸尻部 詳細図

miratap	図面名称 枠詳細図　2枚引き分け引き込み FIXタイプ	品番 quadoro-ysh-10	縮尺 1：2	作成日 2022/05/24	図番 quadoro-ysh-10-01