！注意！
石膏ボードは厚さ12.5mmとすること。
下地胴縁・上枠は、105×45とすること。

※ 本図はブラック/ホワイトフレームを示します。
ブロンズフレームは別図を参照ください。

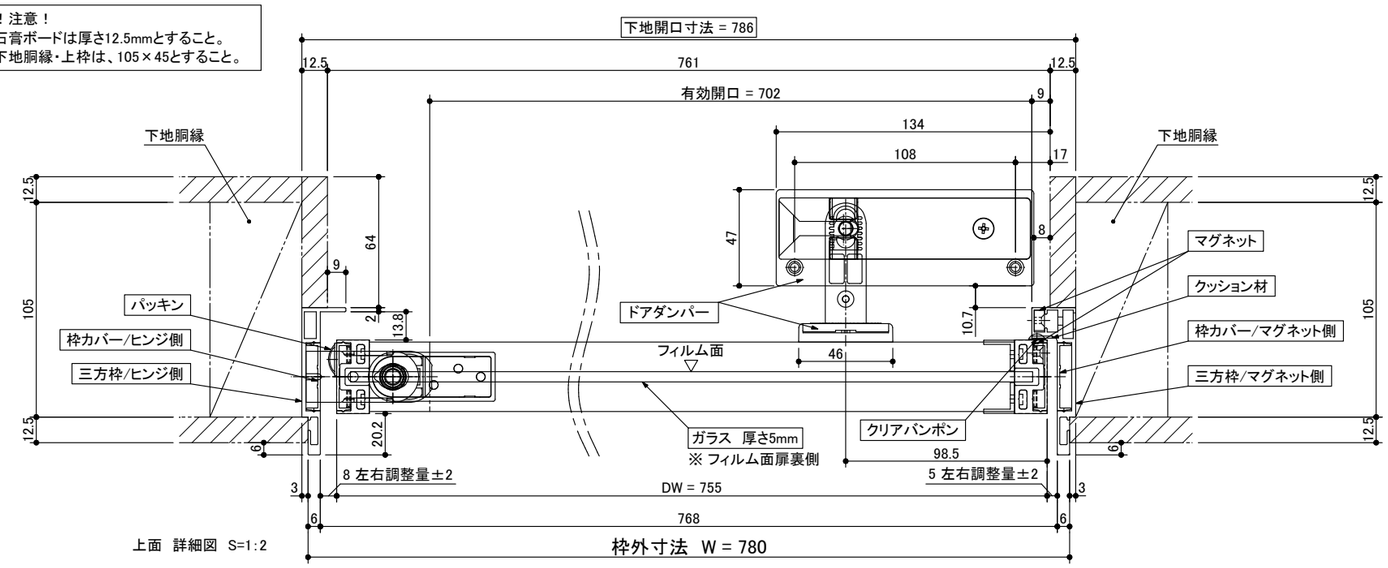

上面 詳細図 S=1:2

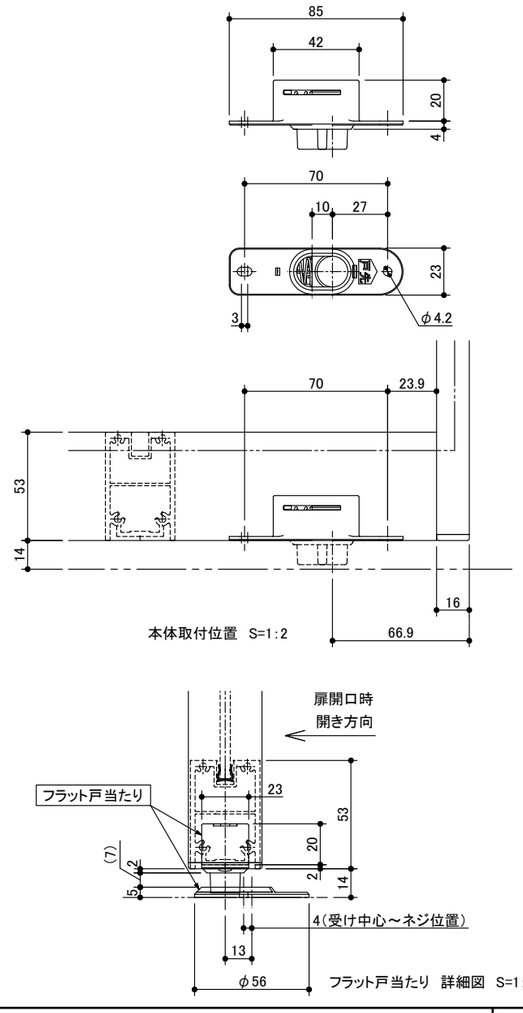

本体取付位置 S=1:2

フラット戸当たり 詳細図 S=1:2

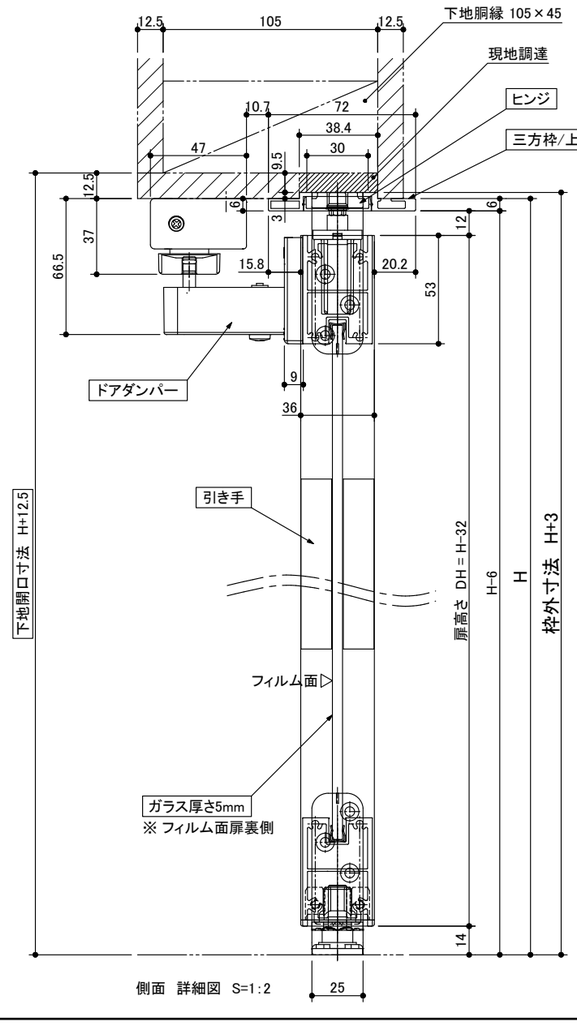

側面 詳細図 S=1:2

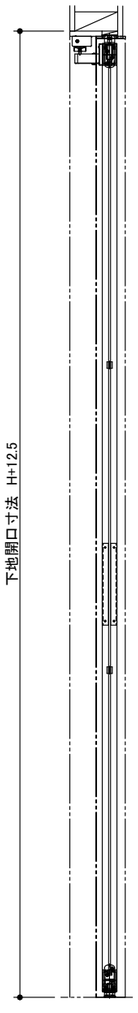

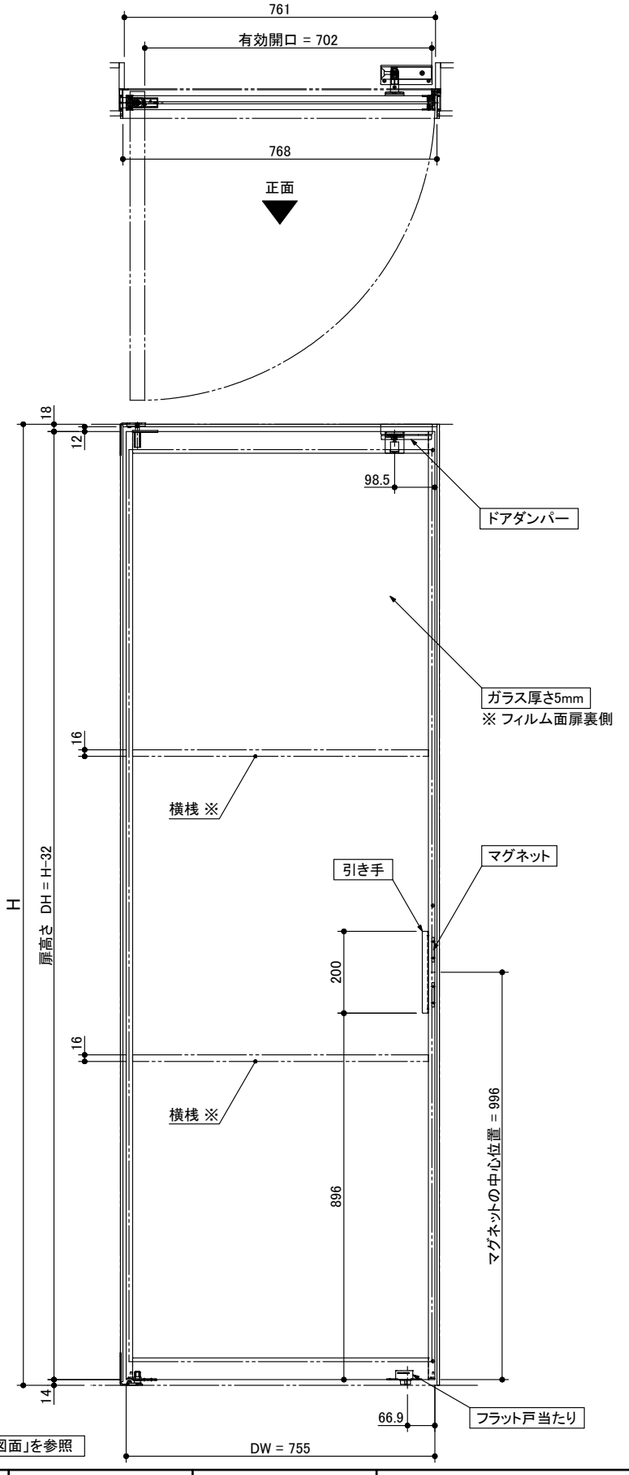

※ 横桟の位置は「横桟取付位置図面」を参照

miratap	図面名称 クアドロスリム片開ドア（左勝手）フラット戸当たり（横桟入り）	品番 ADSC32-Z004J-01TT-Y	縮尺 1 : 15	作成日 2022/09/26	図番 ADSC32-Z004J-01TT-Y-05