！注意！
石膏ボードは厚さ12.5mmとすること。
下地胴縁・上枠は、105×45とすること。

※ 本図はブラック/ホワイトフレームを示します。
ブロンズフレームは別図を参照ください。

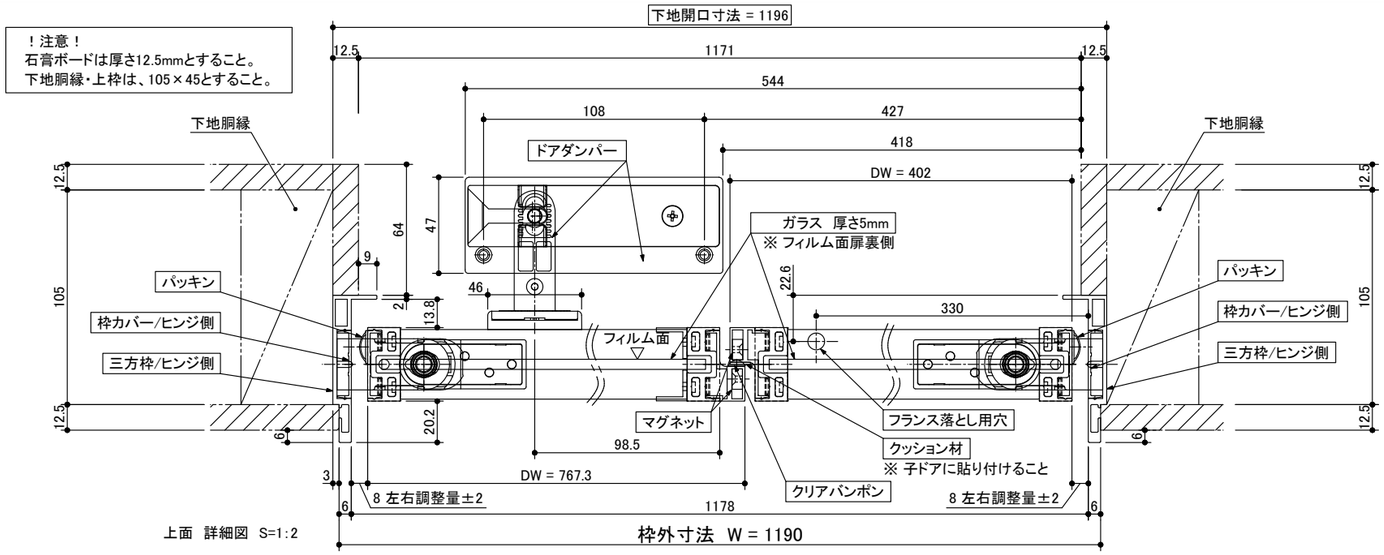

上面 詳細図 S=1:2

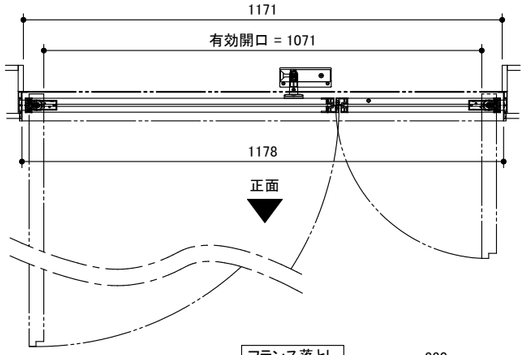

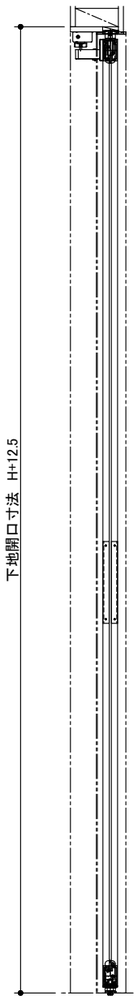

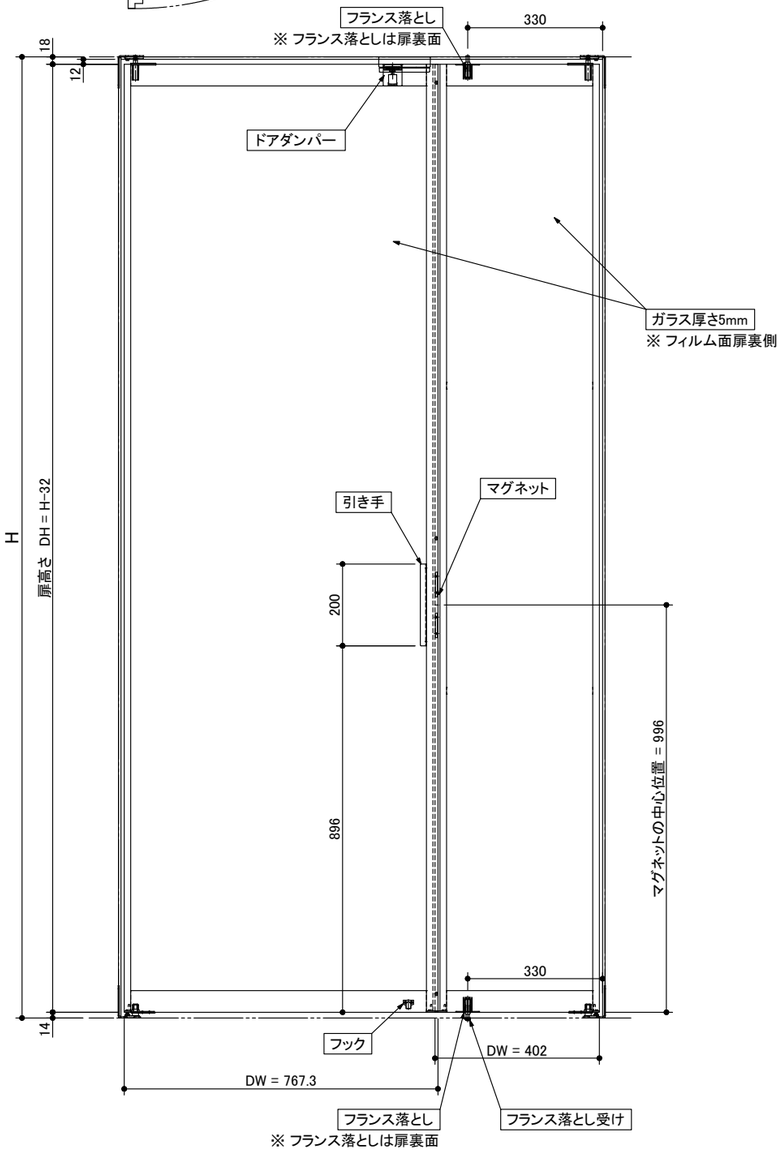

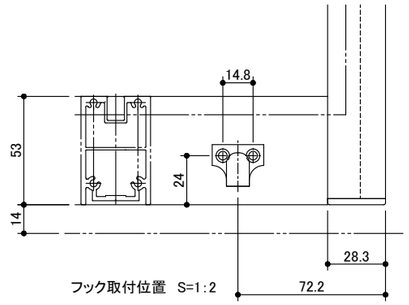

フック取付位置 S=1:2

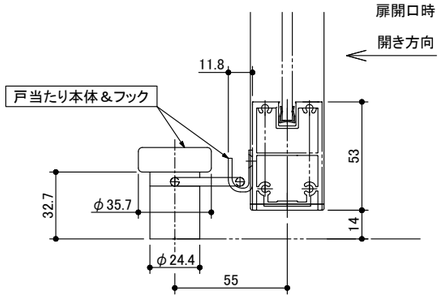

フック戸当たり 詳細図 S=1:2

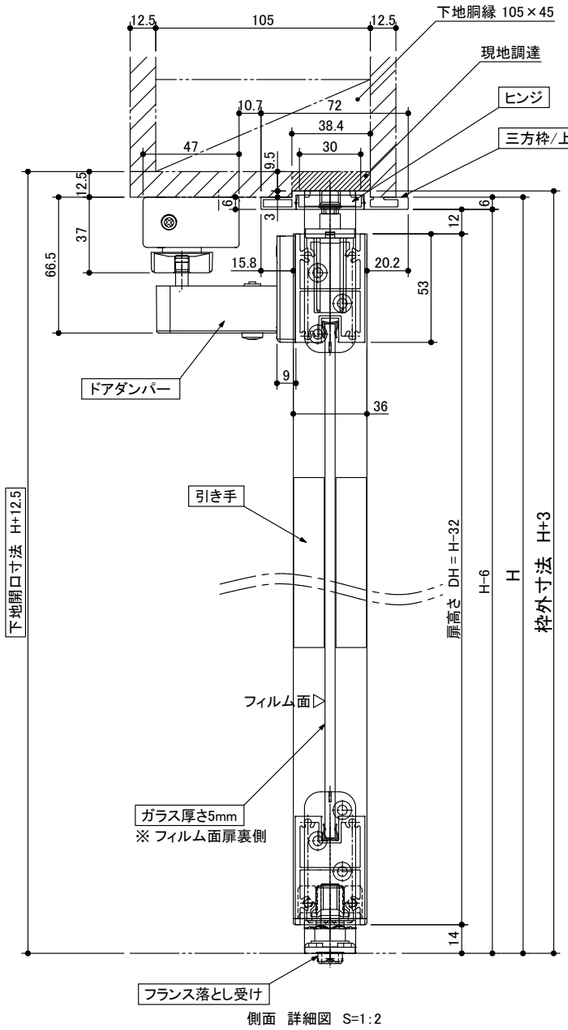

側面 詳細図 S=1:2

miratap	図面名称 クアドロスリム親子ドア（左勝手）フック戸当たり	品番 ADSC32-ZP002J-01TT	縮尺 1：15	作成日 2022/09/26	図番 ADSC32-ZP002J-01TT-05