W	H	建具寸法 DW x DH	枠内寸法 w x h	枠外寸法 W x H+12	有効開口
1190	2100	576x2046	1168x2070	1190x2112	984

※枠下端は、床納めに応じて現場にて調整してください。

別注サイズをオーダーされる場合は、”H”に対応する寸法をご指示ください。

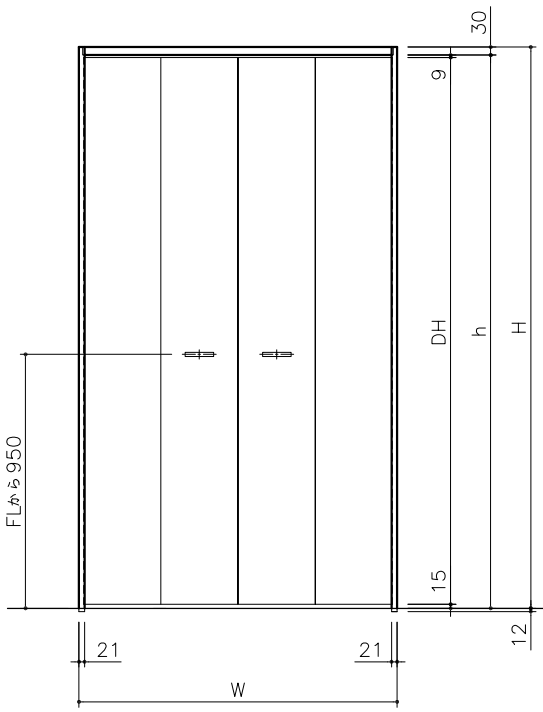

正面図 1/20

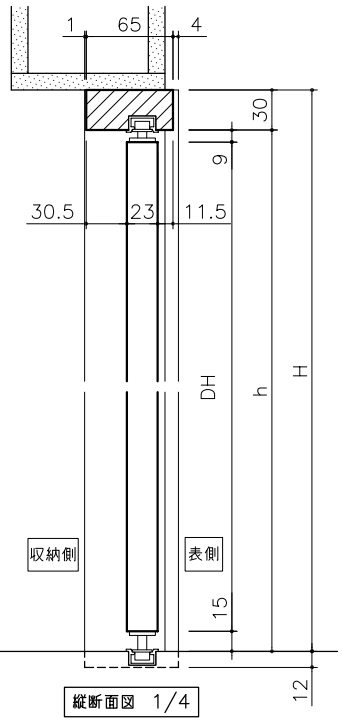

縦断面図 1/4

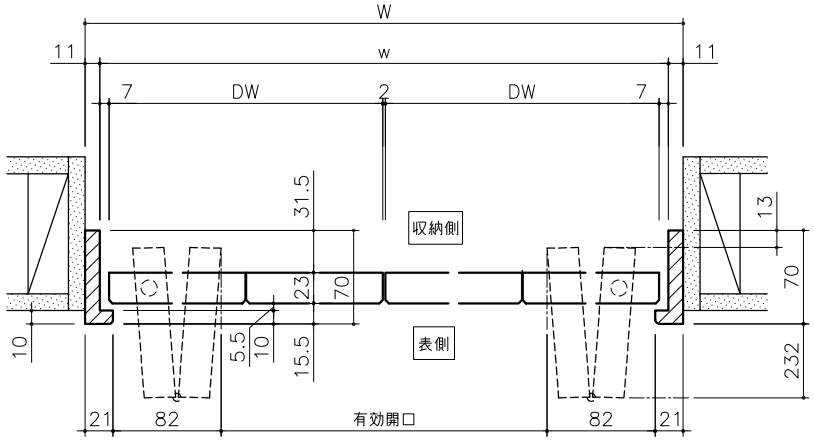

横断面図 1/4

miratap	図面名称	品番	縮尺	作成日	図番
	テゴーロ H2100 W1190 クローゼットドア 折れ戸 2枚扉 図面	W1190×H2100×D70	FREE	2024/10/1	_TTE005-00