W	H	建具寸法 DW x DH	枠内寸法 w x h	枠外寸法 W x H+12	有効開口 1	有効開口 2
2450	2100	803.5x2046	2428x2070	2450x2112	1451	726

※枠下端は、床納めに応じて現場にて調整してください。

別注サイズをオーダーされる場合は、”H”に対応する寸法をご指示ください。

正面図 1/20

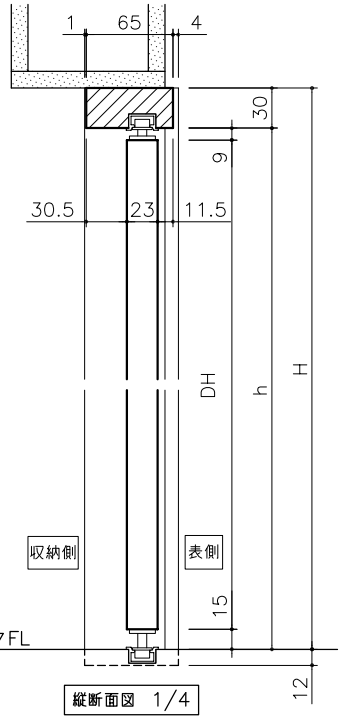

縦断面図 1/4

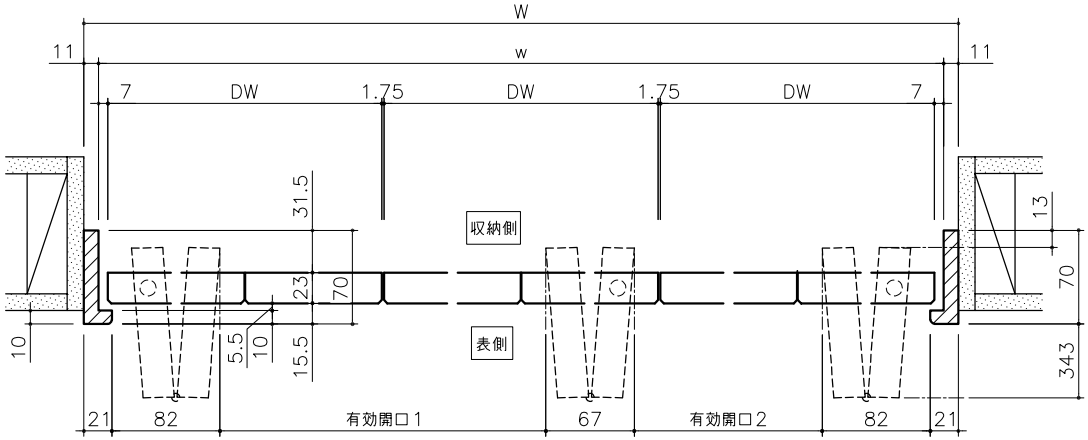

横断面図 1/4

miratap	図面名称	品番	縮尺	作成日	図番
	テゴーロ H2100 W2450 クローゼットドア 折れ戸 3枚扉 図面	W2450×H2100×D70	FREE	2024/10/1	_TTE013-00