

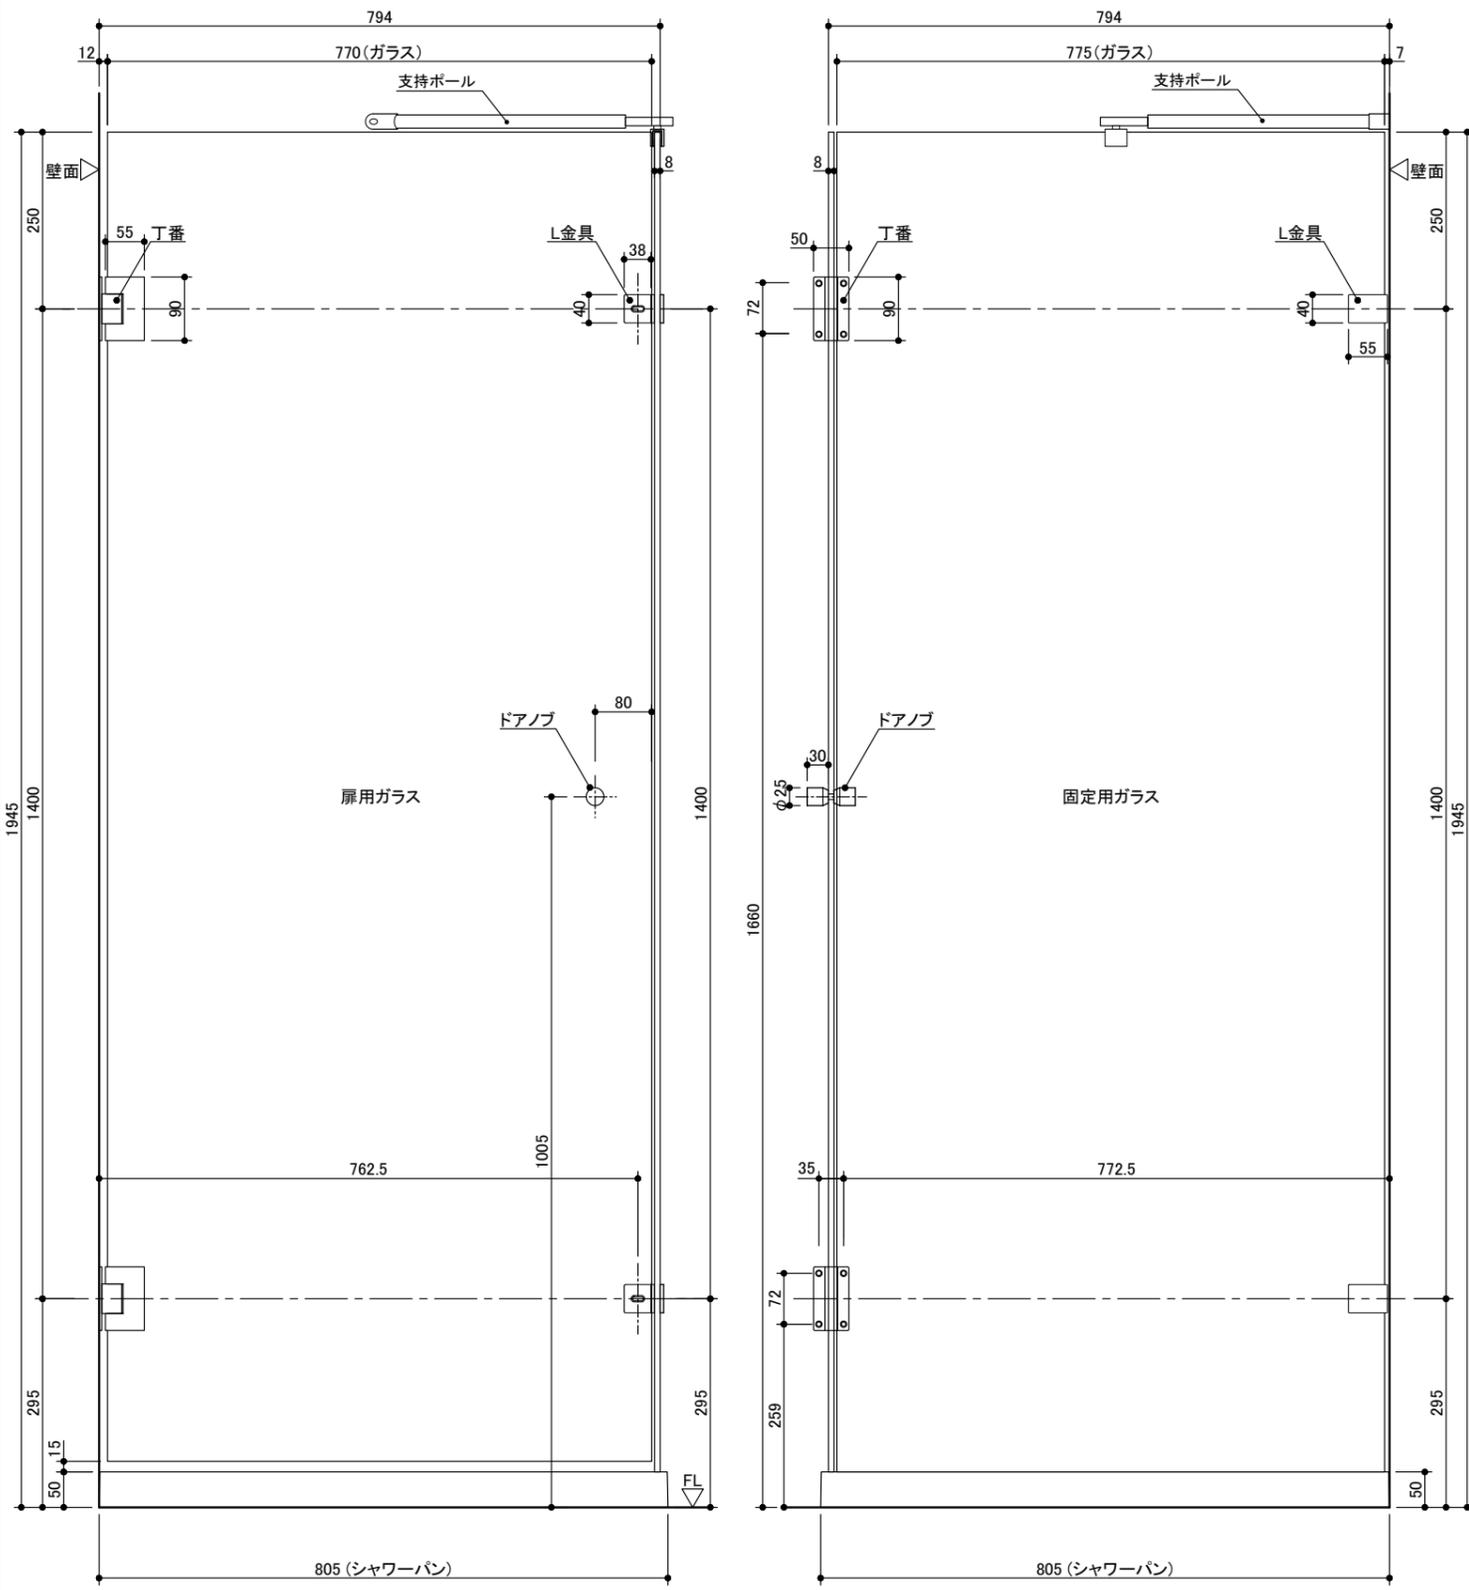
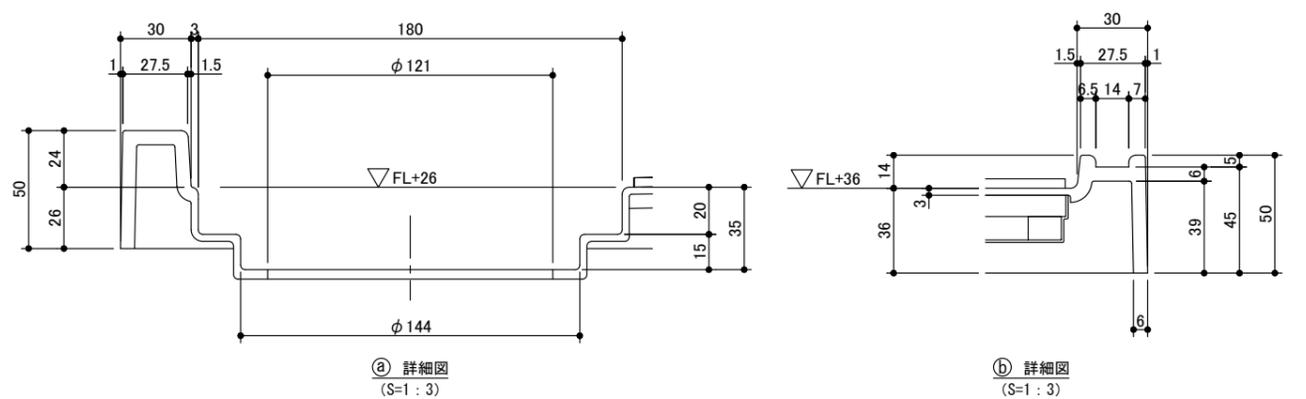


品名	品番	備考
トラスパ グレー床	TS80SG	付属品 (排水トラップ)
トラスパ ホワイト床	TS80SW	付属品 (排水トラップ)
トラスパブラック グレー床	TS80BG	付属品 (排水トラップ)
トラスパブラック ホワイト床	TS80BW	付属品 (排水トラップ)

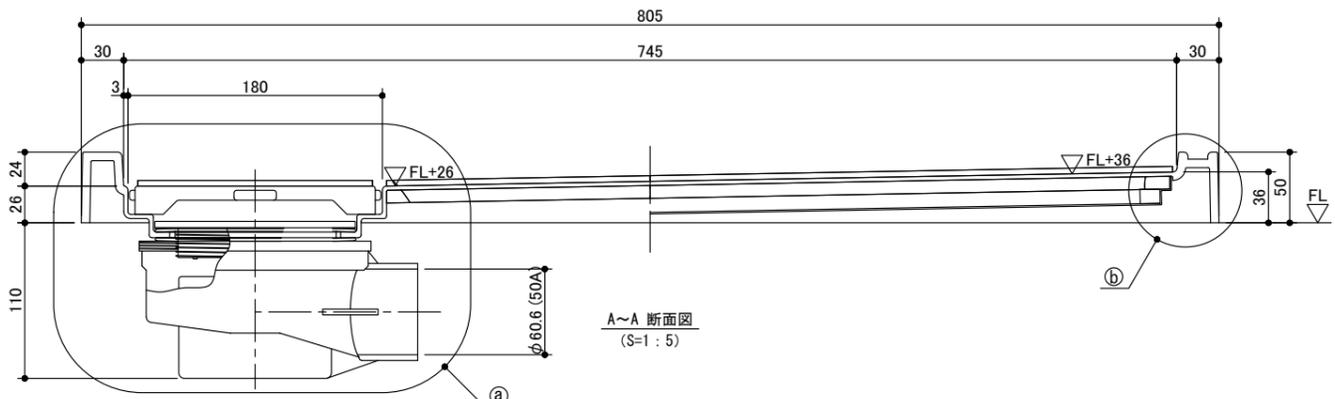

トラスパ 設置図

※ 本製品に防水性能はありません。必ず防水処理を施した部屋(配管スペース含む)に取付けてください。
 ※ 図面は左吊です。右吊する場合は左右対称になります。
 ※ 水栓は付属していません。

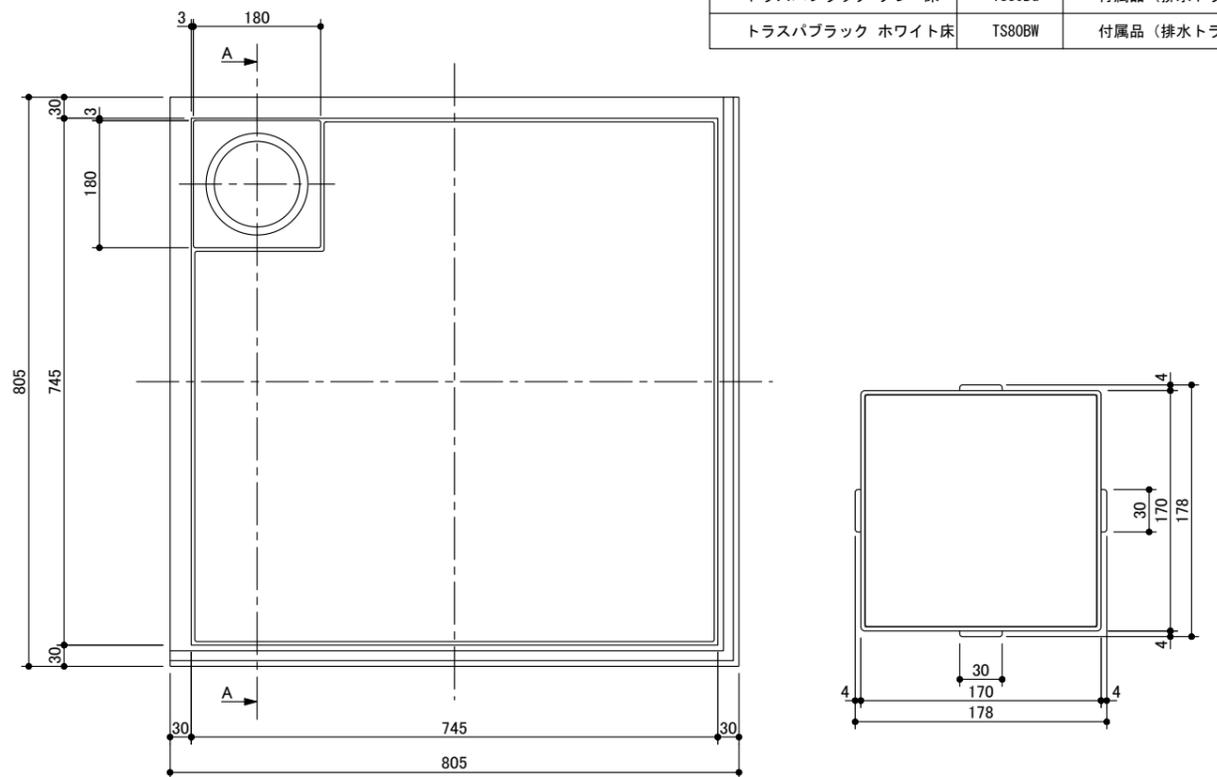

miratap

図面名称 トラスパ製品図	品番 TS80_	縮尺 1 : 10	作成日 2019/10/02	図番 TS80_01
-----------------	-------------	--------------	-------------------	---------------