※【A】寸法は別紙の適合水栓表でご確認ください。
※ 混合水栓の給水・給湯管が短い場合、フレキチューブ等を別途、現場にて手配してください。
※ 単水栓を使用の場合、フレキチューブ等を別途、現場にて手配してください。(フレキチューブ等長さにより、A寸法は変わります)
※ 水栓によりスパウトの長さが異なり、ボウル位置等が変わりますのでご注意ください。
※ 排水化粧蓋、排水トラップはエリッセコッコ洗面器に付属しています。

	床給水・給湯位置 【B】	壁出し排水位置 【C】	床出し排水位置 【D】
品 名		エリッセコッコ専用排水トラップセット	
ホテル洗面台	120	300	310
トロピカ洗面台	120	320	140

ホテル洗面台			
	W 750	W 900	W 1200
H 690	○	○	○

天板開口図

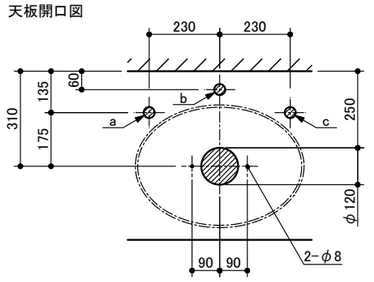

水栓開口位置 a ・ b ・ c

※ 標準水栓開口位置は「a」となります。
※〈 〉寸法はW750の場合、( )寸法はW1200の場合です。
※ 床排水管はFLより垂直に300mm立ち上げ、付属の排水トラップに接続してください。

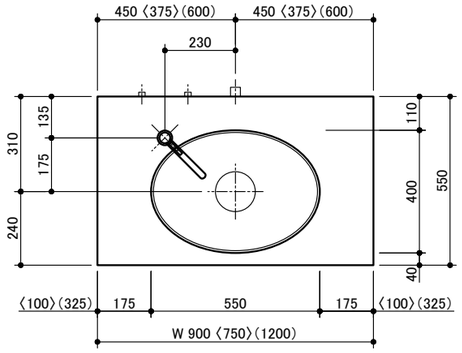

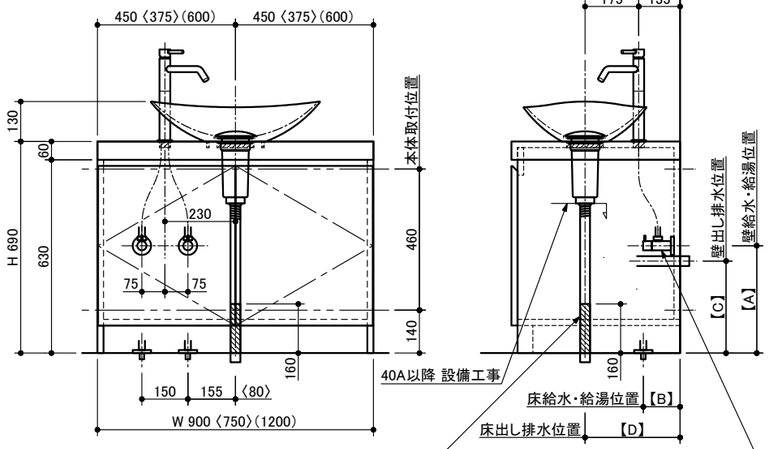

トロピカ洗面台		
	W 750	W 900
H 690	○	○

天板開口図

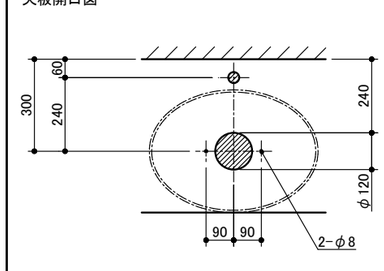

※ 標準水栓開口位置はセンターのみとなります。
※〈 〉寸法はW750の場合です。
※ 床排水管はFLより垂直に300mm立ち上げ、付属の排水トラップに接続してください。

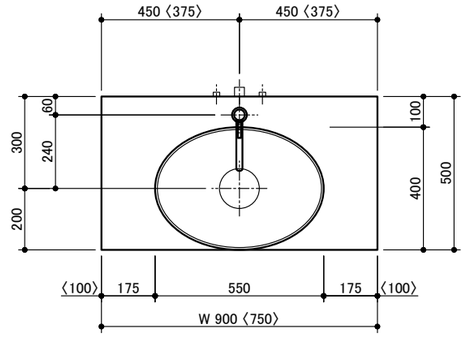

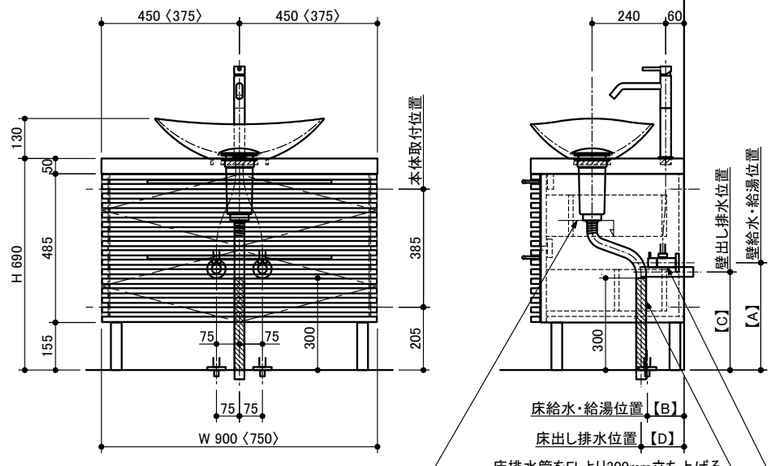

miratap	図面名称	品番	縮尺	作成日	図番
	エリッセコッコ(WA13011)＋ 洗面台 設備図面1	WA13011	1 : 20	2016/08/27	WA13011_setubi1-10