

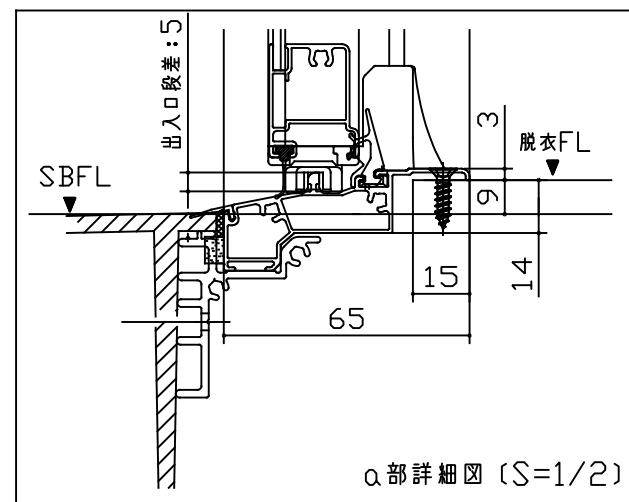
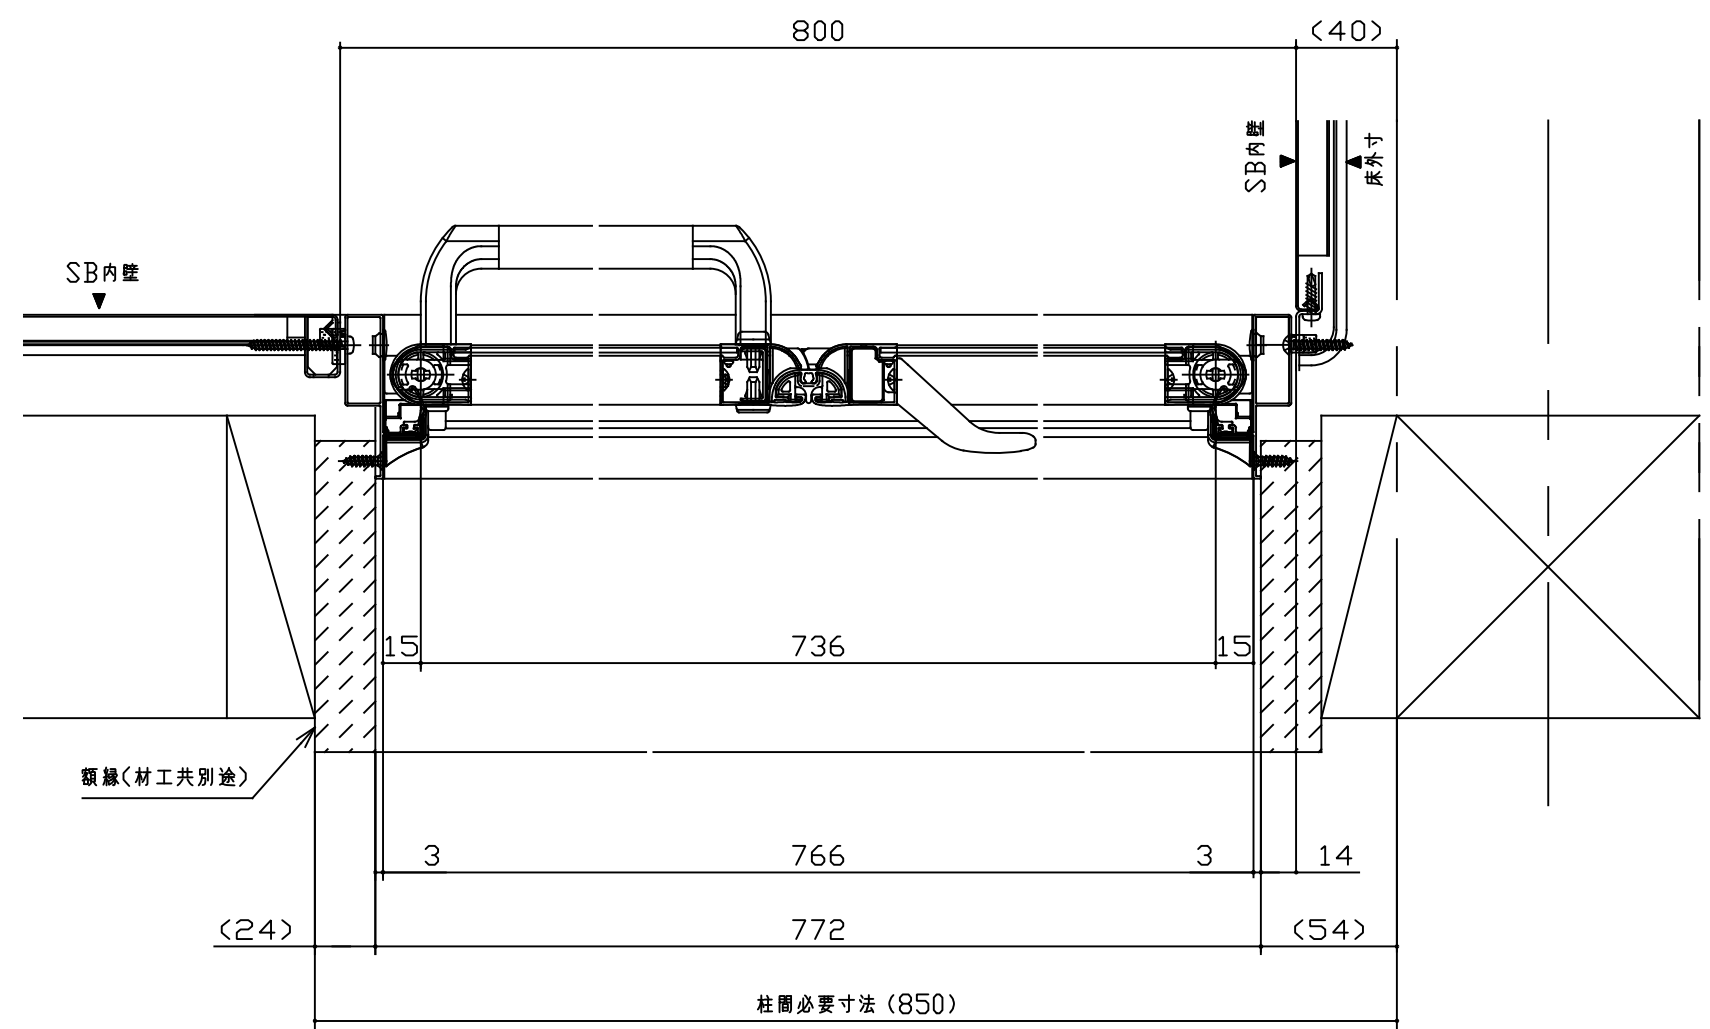


■ 【各種部材図面】2枚折リドア (S=1/3)

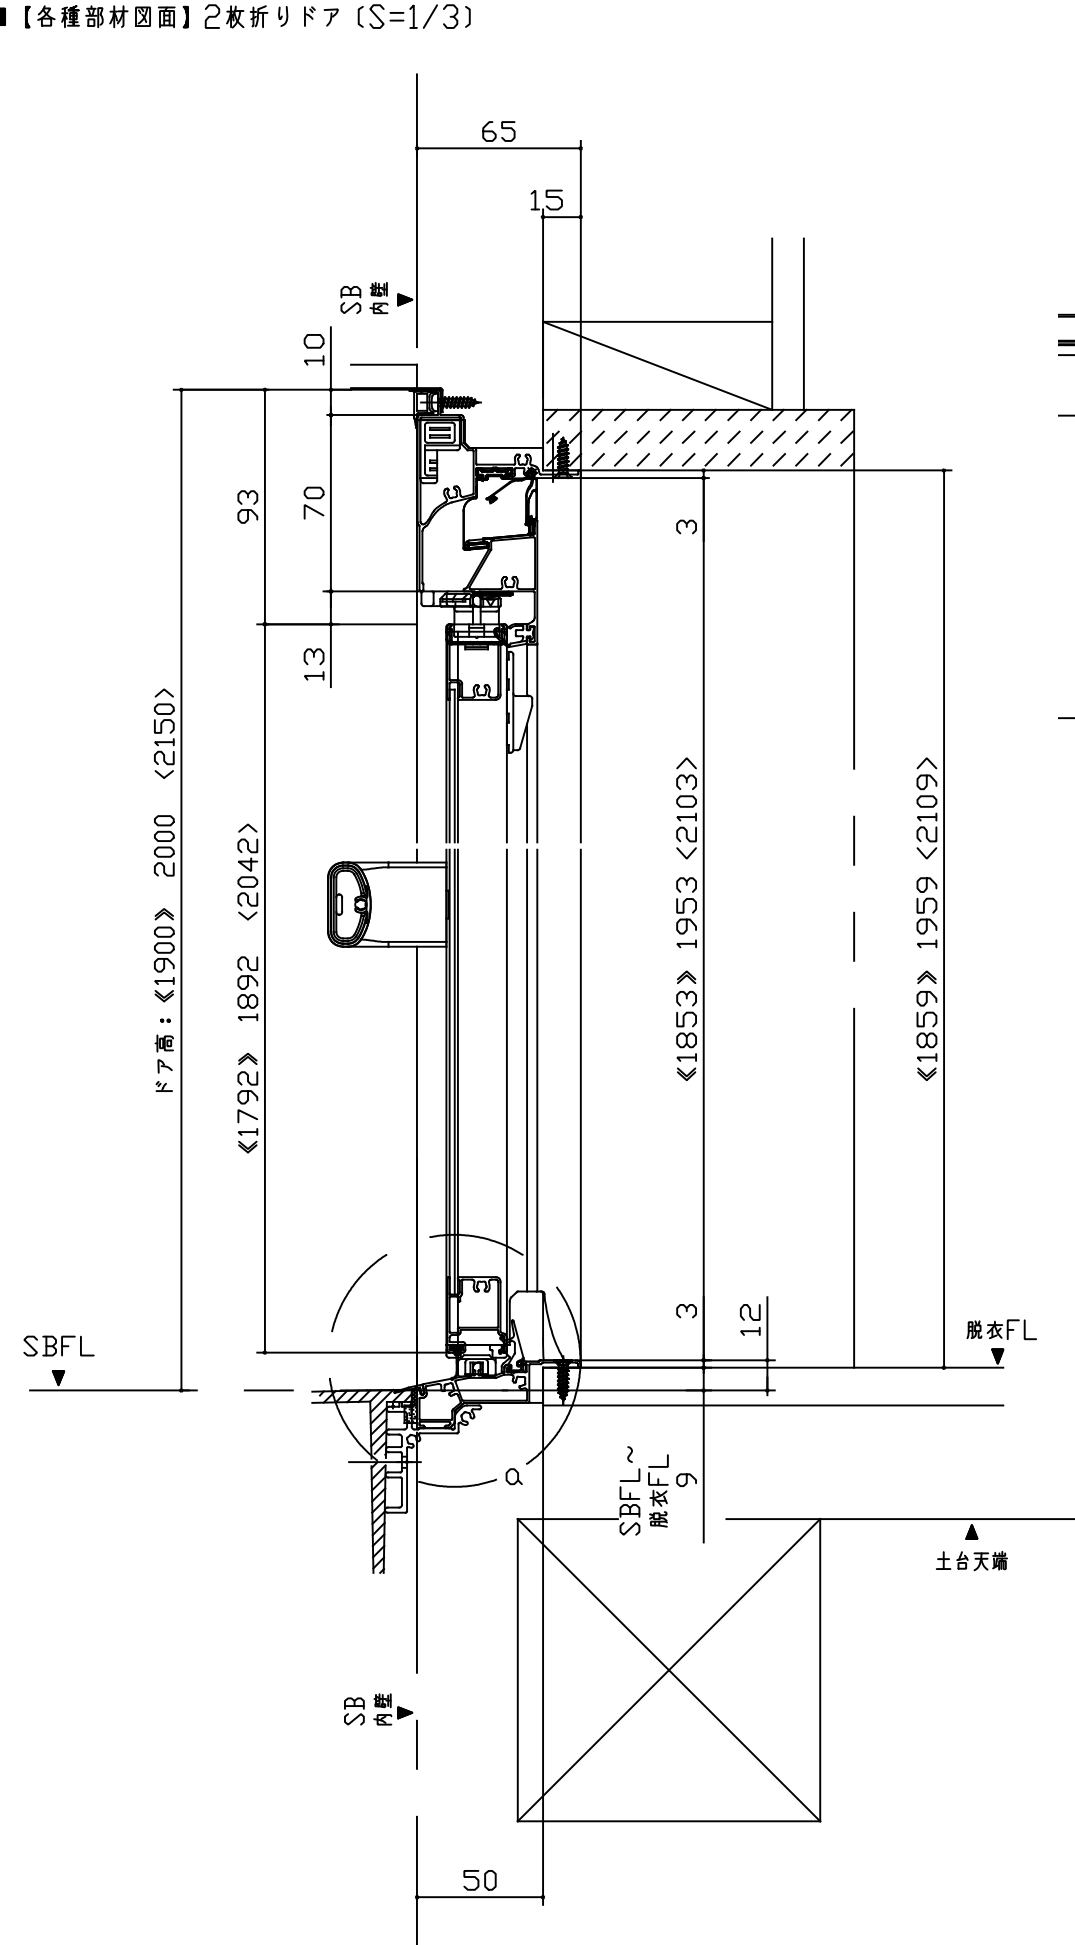

※本図は、AR (BL) 勝手を表します。
AL (BR) 勝手の時は、本図と対称になります。
※《 》寸法はドア高1900の場合示す。
< > 寸法はドア高2150の場合を示す。

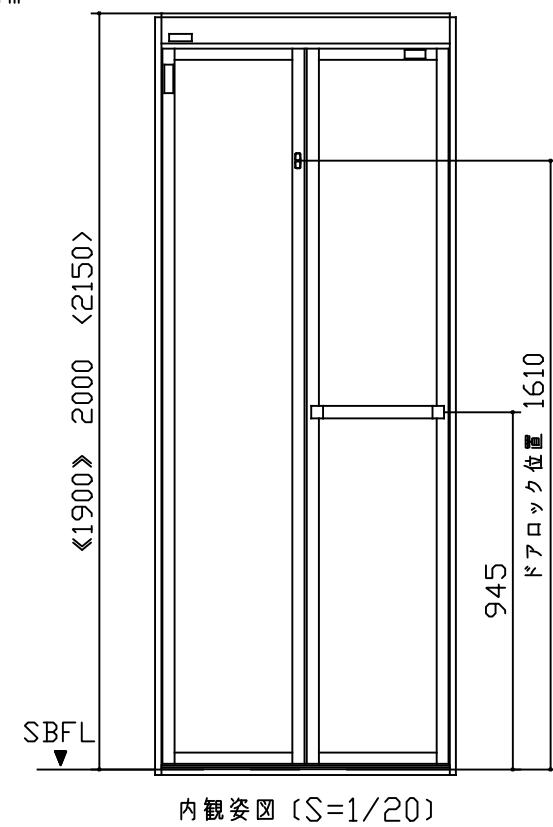

miratap

図面名称
ノウム 各種部材図面 2枚折リドア

品番
KA29

縮尺
1 : 3

作成日
2021/01/14

図番
KA29-02