
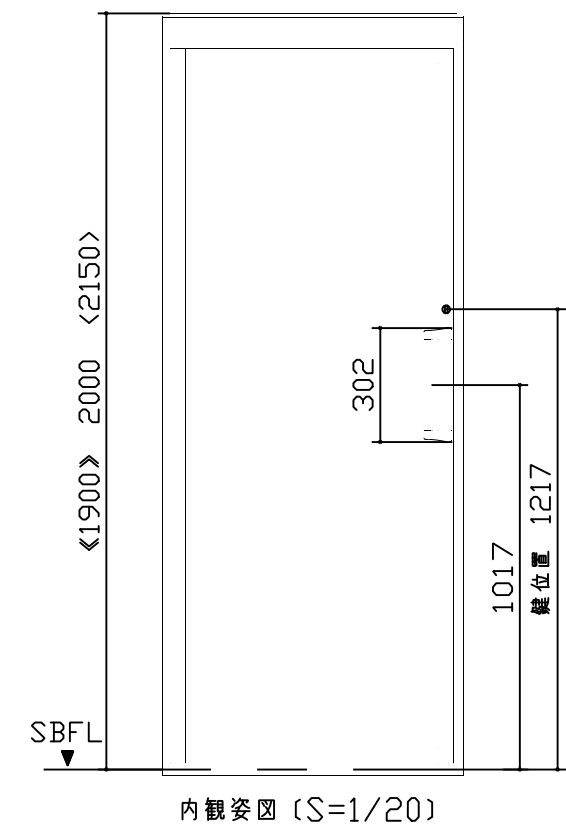


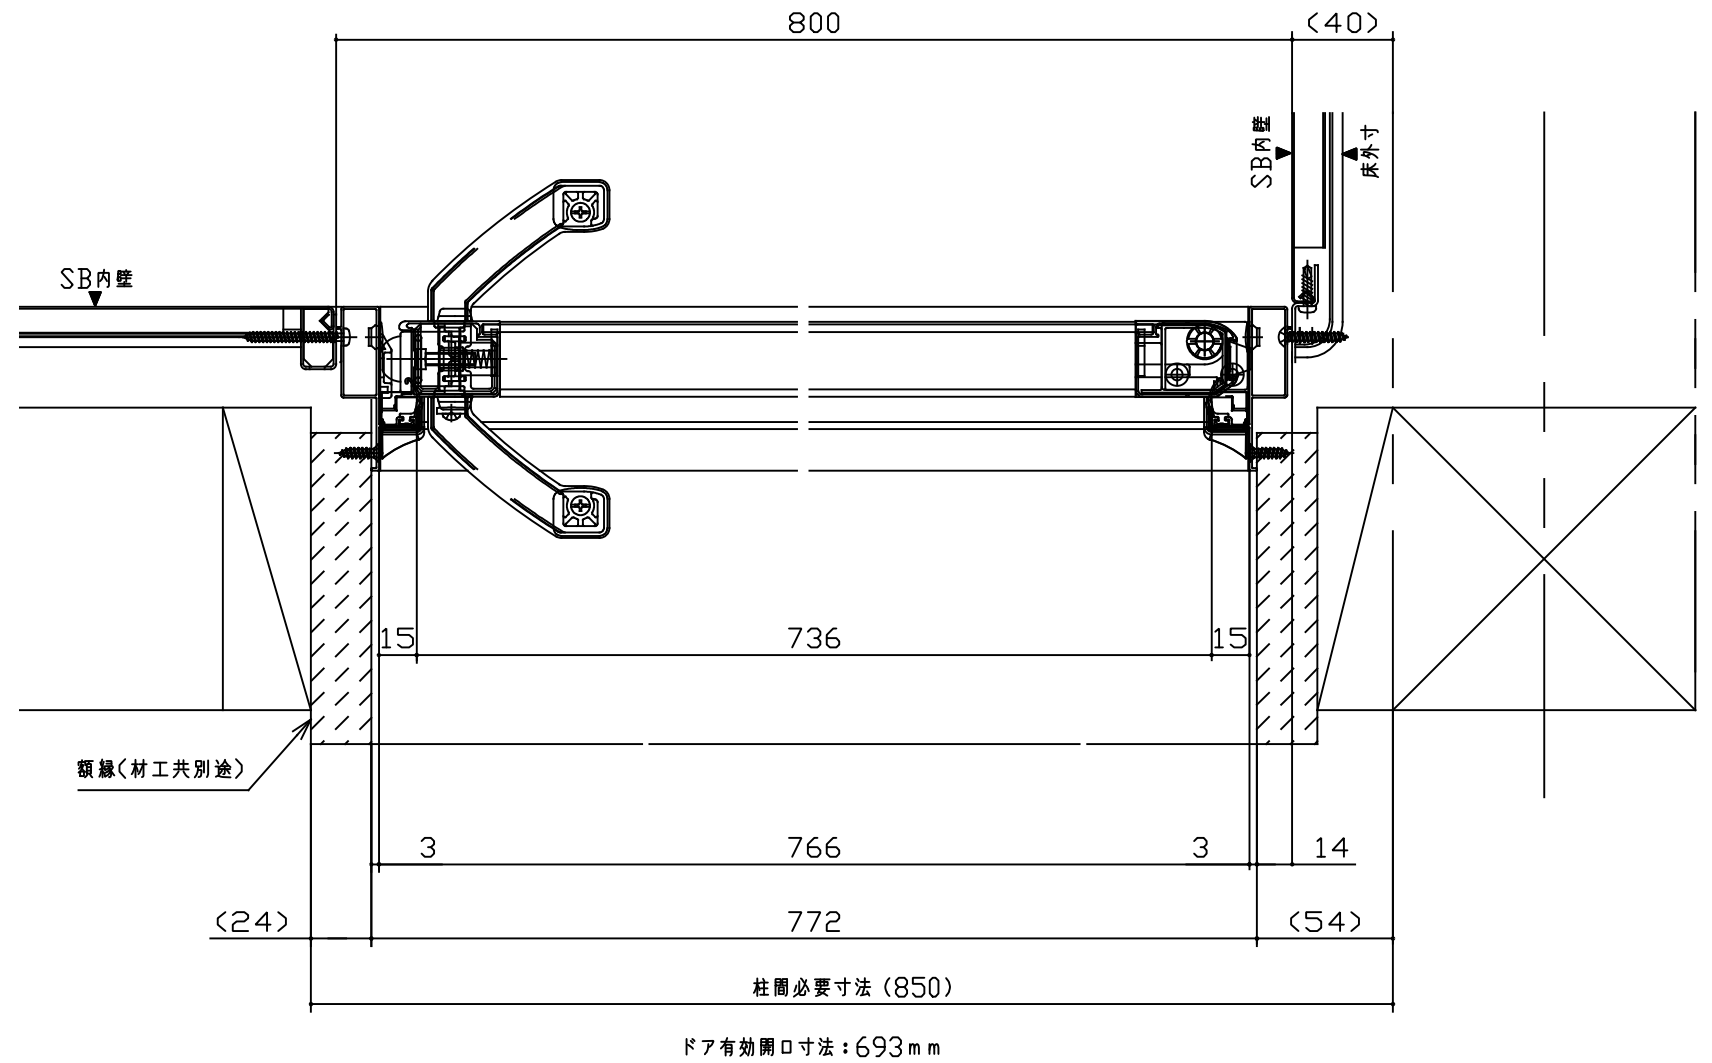

※本図は、AR（BL）勝手を表します。
AL（BR）勝手の時は、本図と対称になります。
※《 》寸法はドア高1900の場合示す。
く 》寸法はドア高2150の場合を示す。

	図面名称	品番	縮尺	作成日	図番
	ノウム 各種部材図面 スイングドア	KA31	1 : 3	2021/01/14	KA31-02