

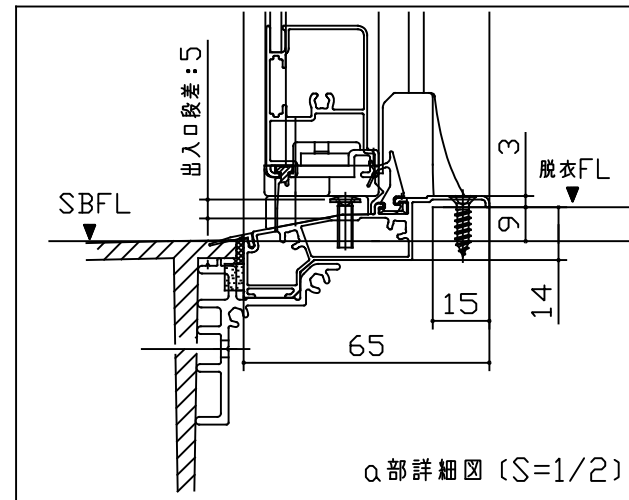


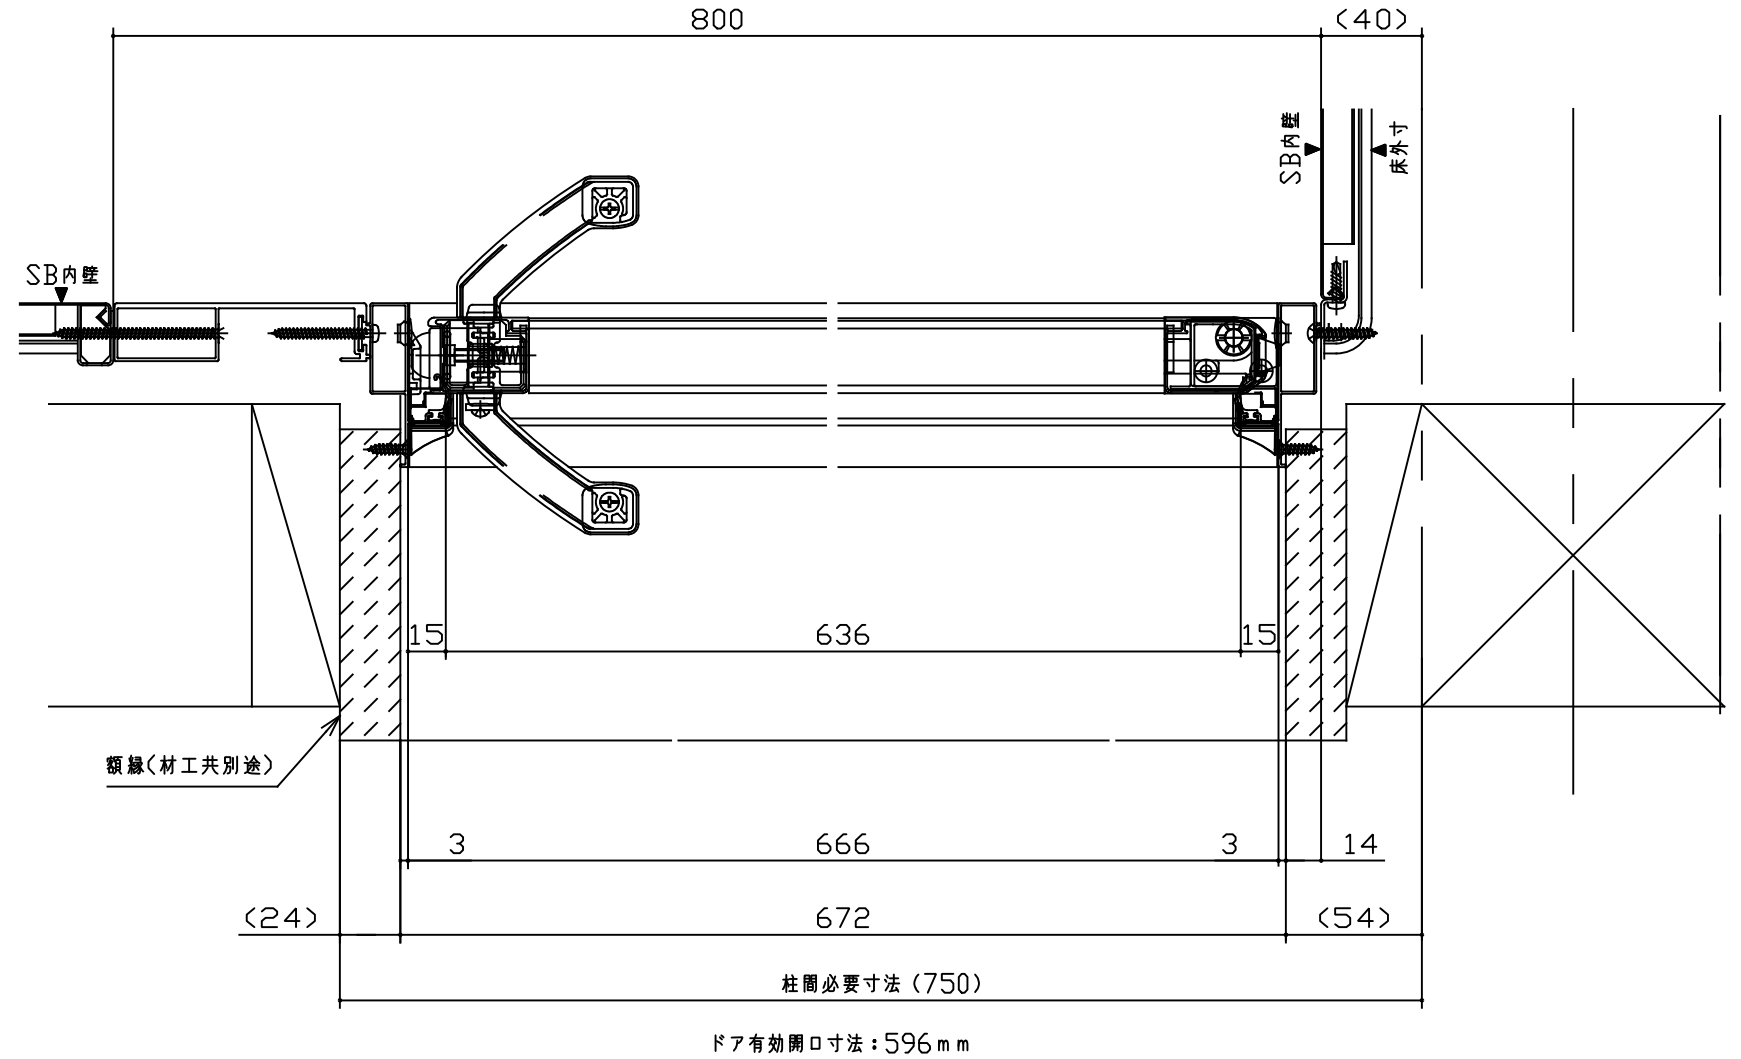

※本図は、AR（BL）勝手を表します。
AL（BR）勝手の時は、本図と対称になります。
※《 》寸法はドア高1900の場合示す。
〈 〉寸法はドア高2150の場合を示す。

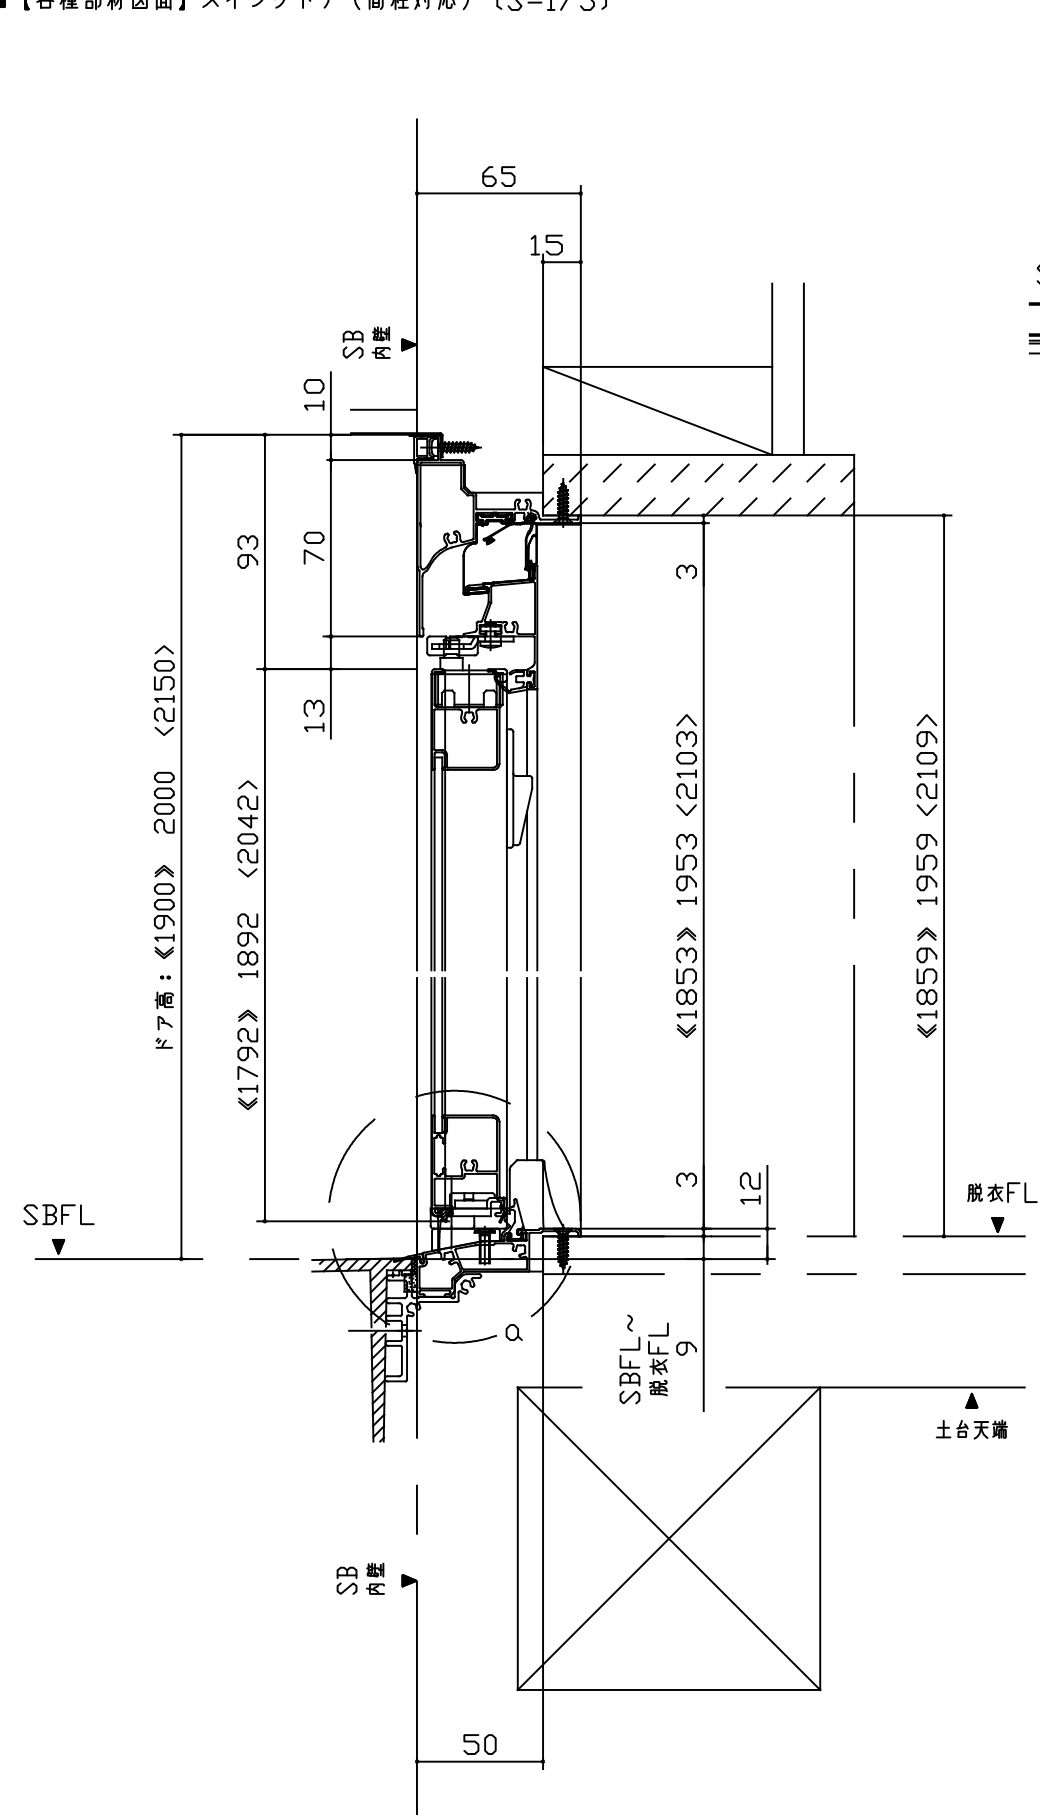