
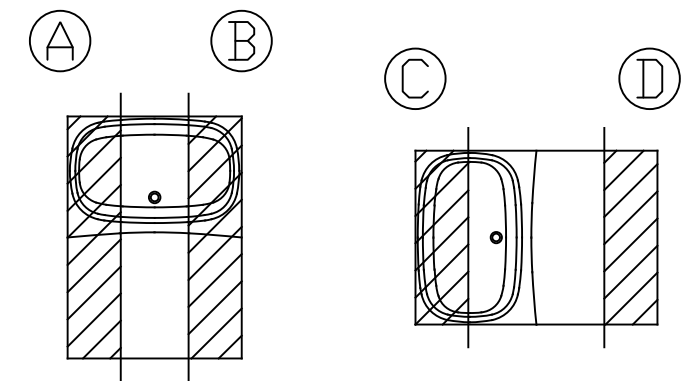


■【床下空間図】1621（浴槽パンあり）

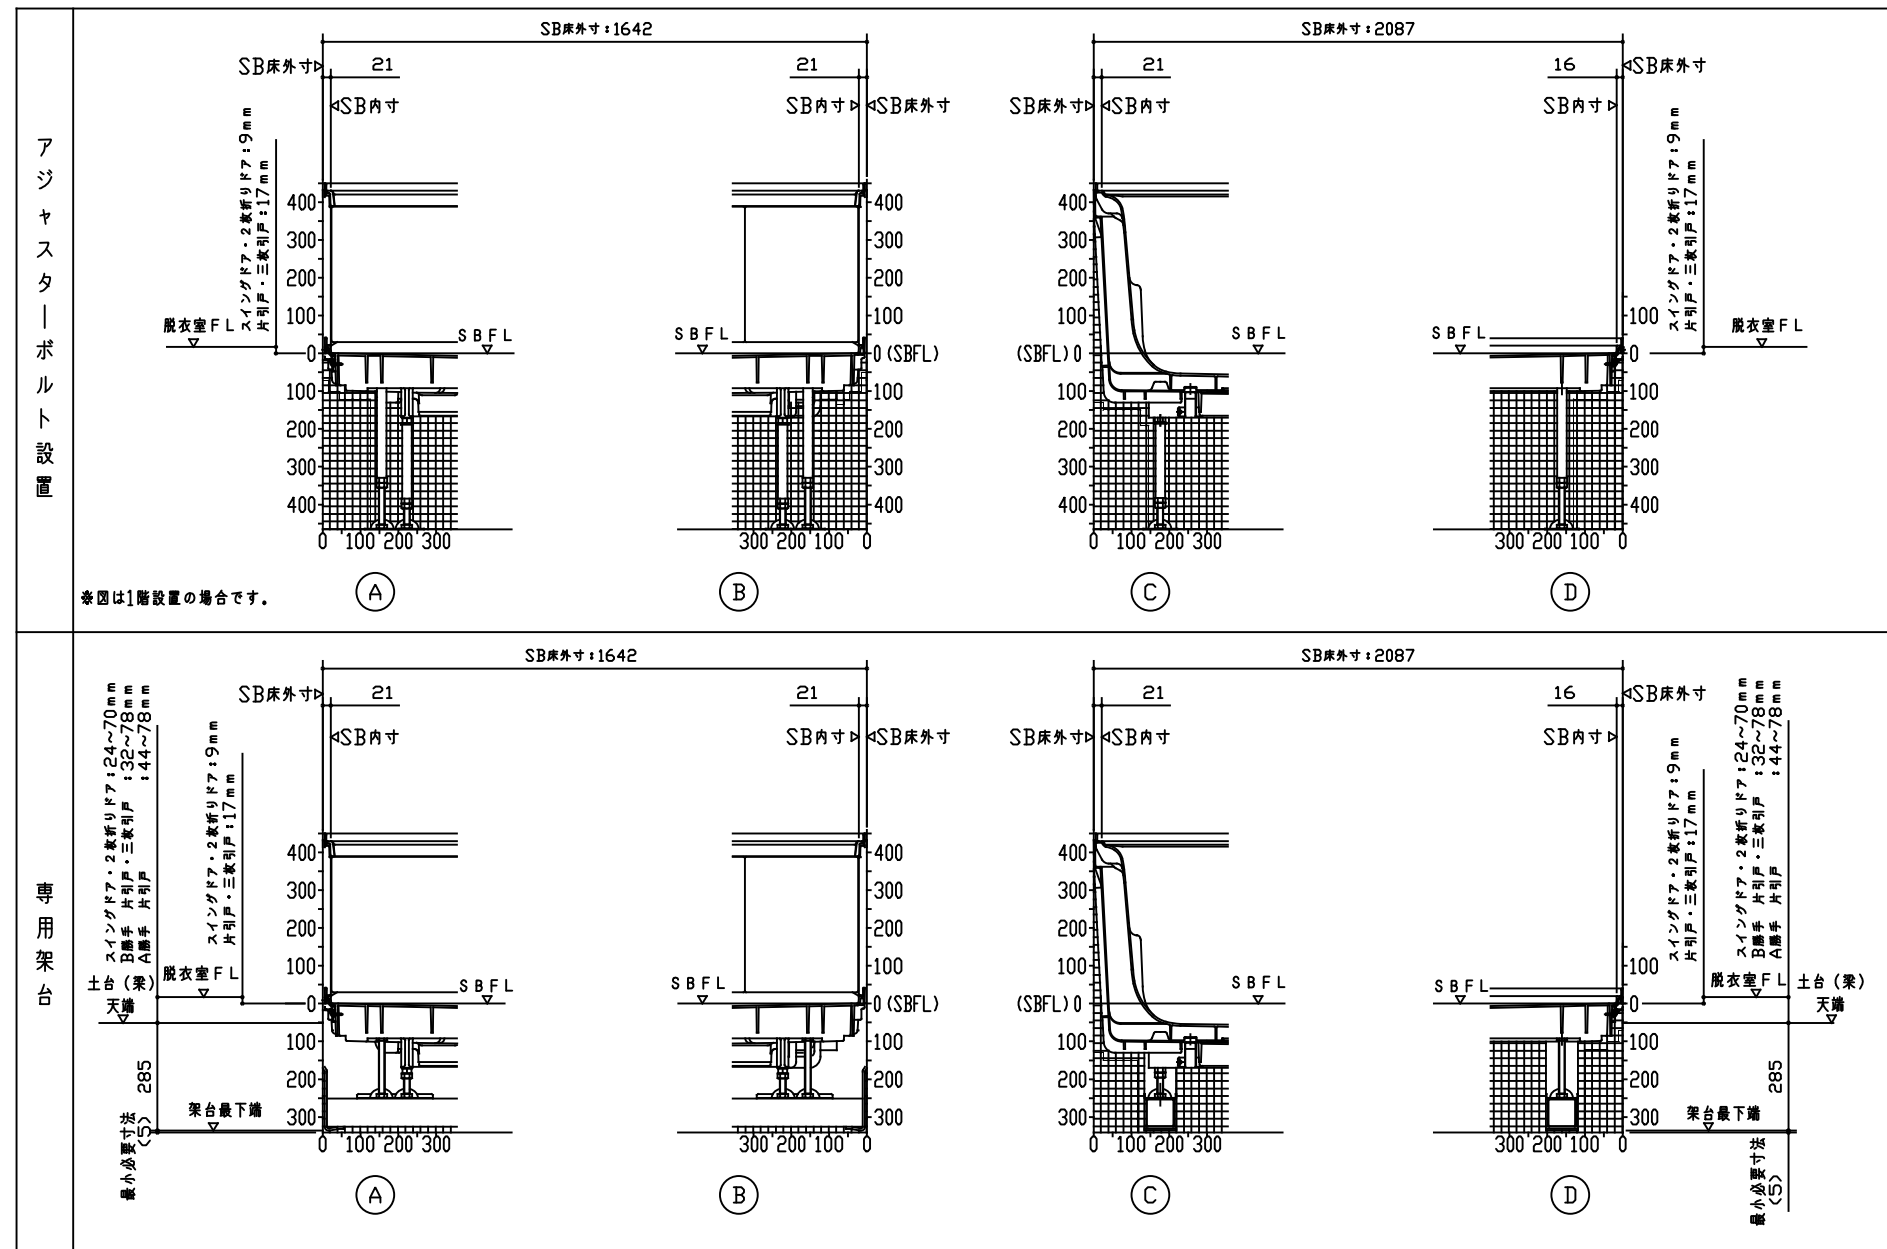

図中方眼の1目盛りは20 mmを示す

図中太線はS B本体と干渉しない範囲（本体から約20mm）を示す