


■【各種部材図面】シャワーフック・スライドバー〔S=1／5〕



シャワーフック

メタル金属製

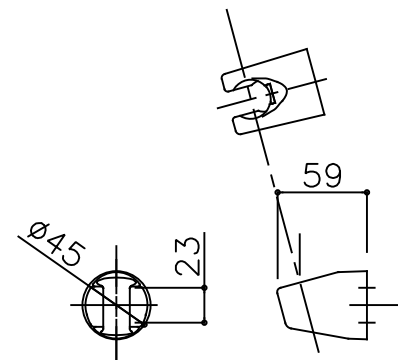



シャワースライドバー

メタル

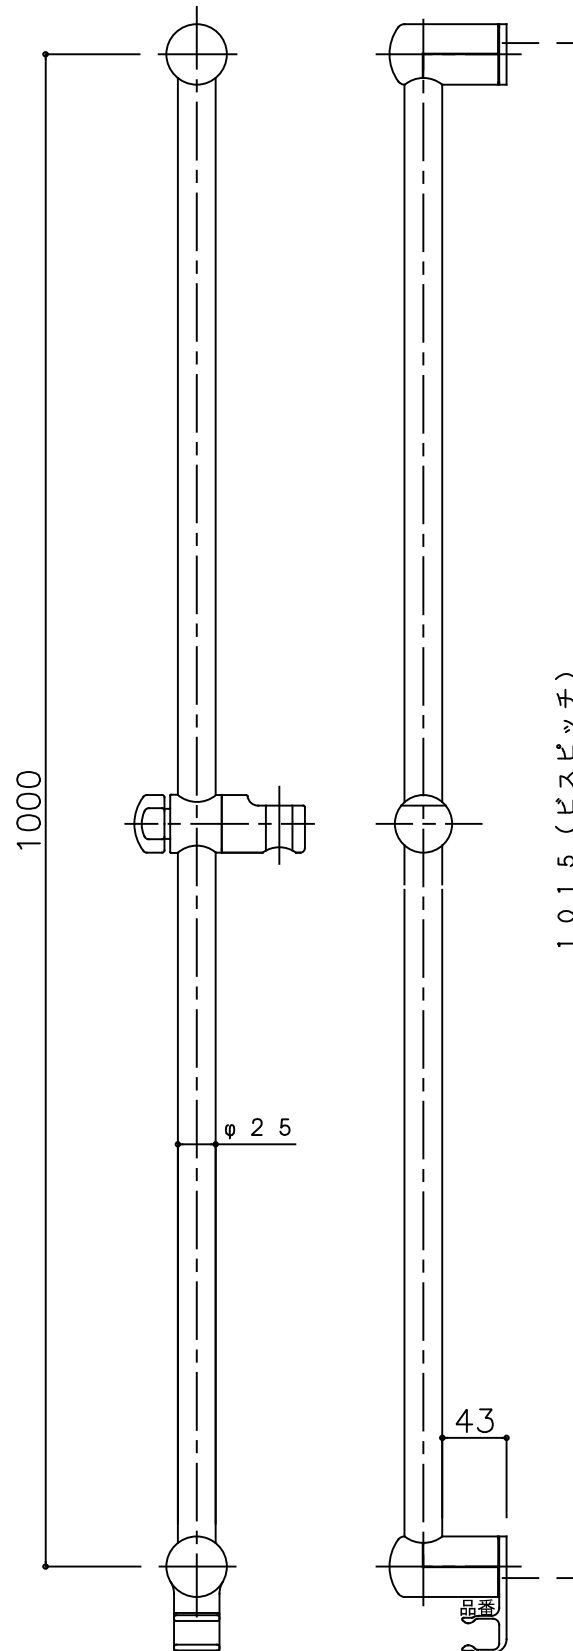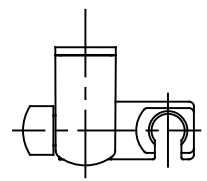

握りバー兼用スライドバー

メタル

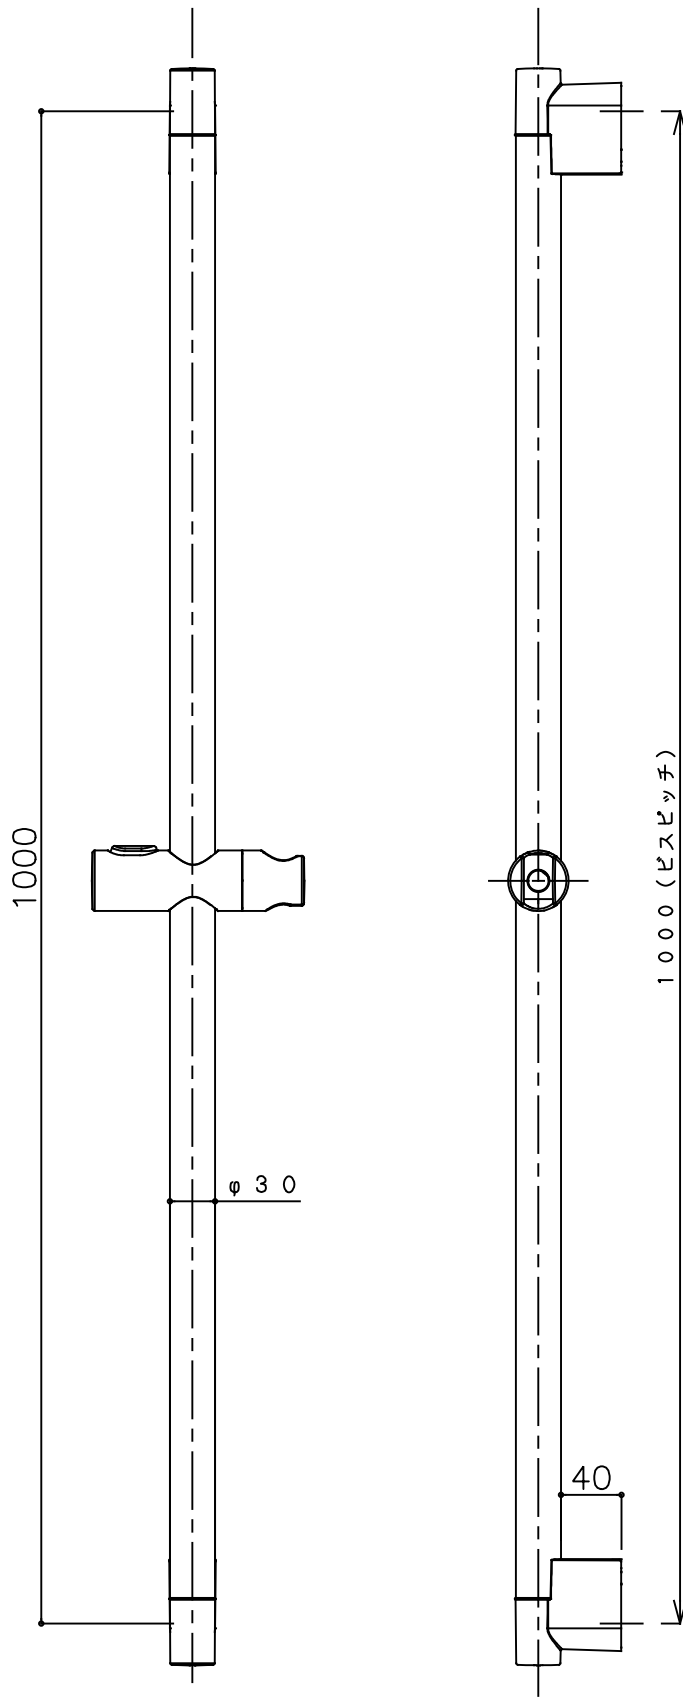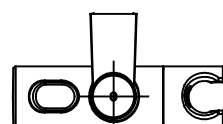

miratap

図面名称
ノウム 各種部材図面 シャワーフック／スライドバー／握りバー兼用スライドバー

KA54

縮尺
1 : 5

作成日
2022/01/05

図番
KA54-02