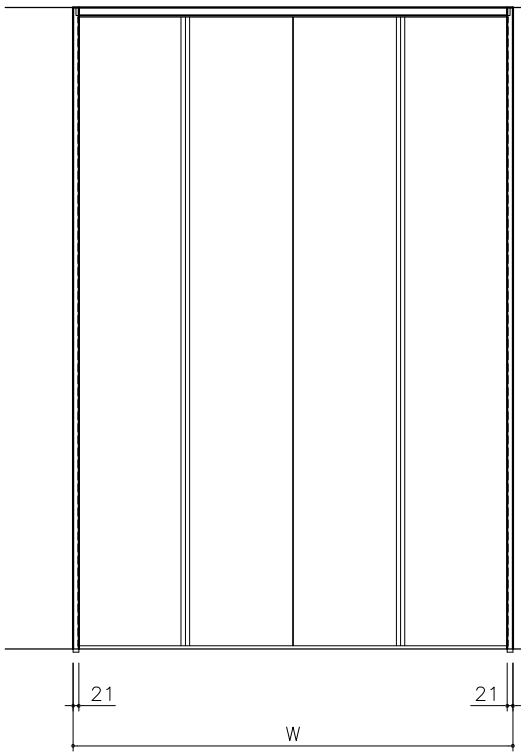

正面図 1/20

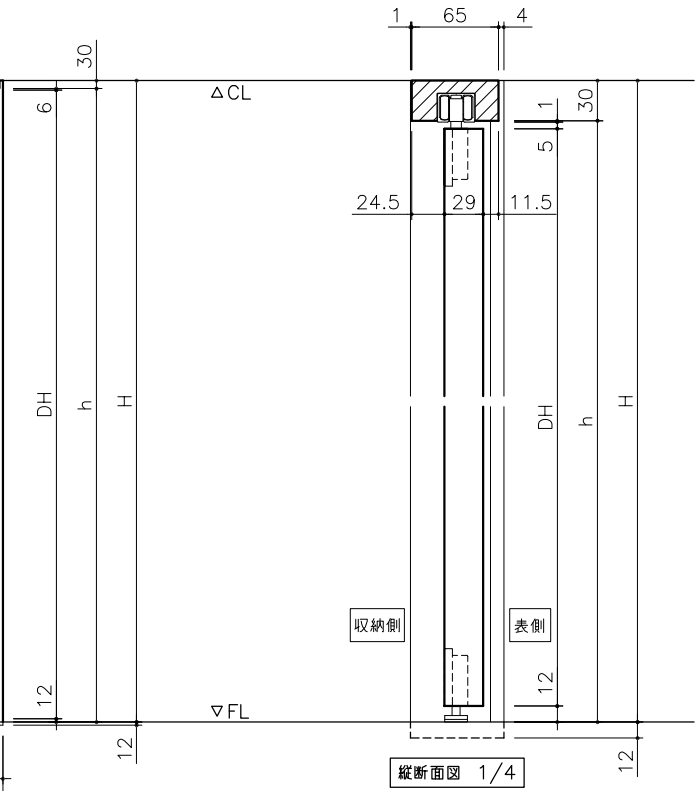

縦断面図 1/4

W	H	建具寸法 DW x DH	枠内寸法 w x h	枠外寸法 W x H+12	有効開口
1645	2100	803.5x2052	1623x2070	1645x2112	1331
	2400	803.5x2352	1623x2370	1645x2412	

※枠下端は、床納めに応じて現場にて調整してください。

別注サイズをオーダーされる場合は、"H"に対応する寸法をご指示ください。

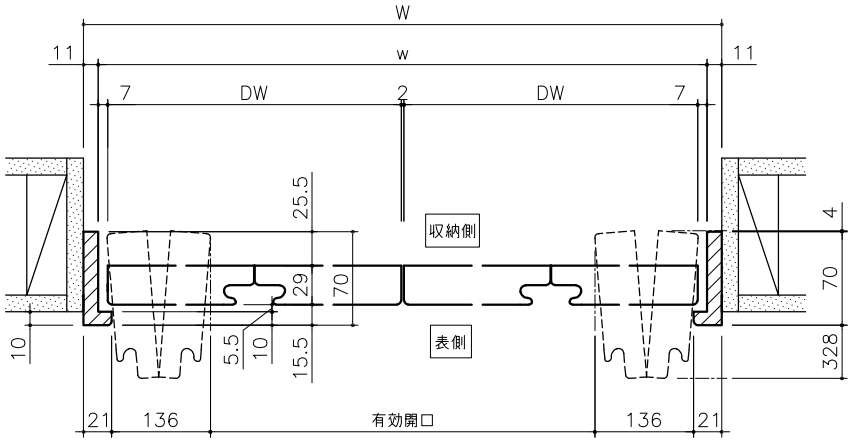

横断面図 1/4

miratap	図面名称	品番	縮尺	作成日	図番
	ノッポ H2100・2400 W1645 折れ戸(木枠) 2枚扉 図面	W1645×H2100/2400×D70	FREE	2024/10/1	_NTQ037-00