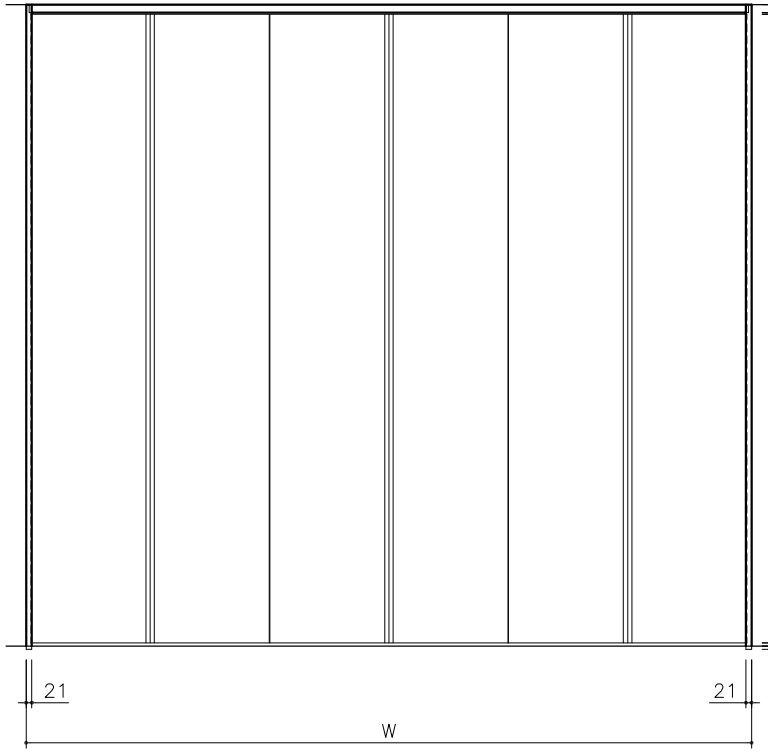

正面図　1/20

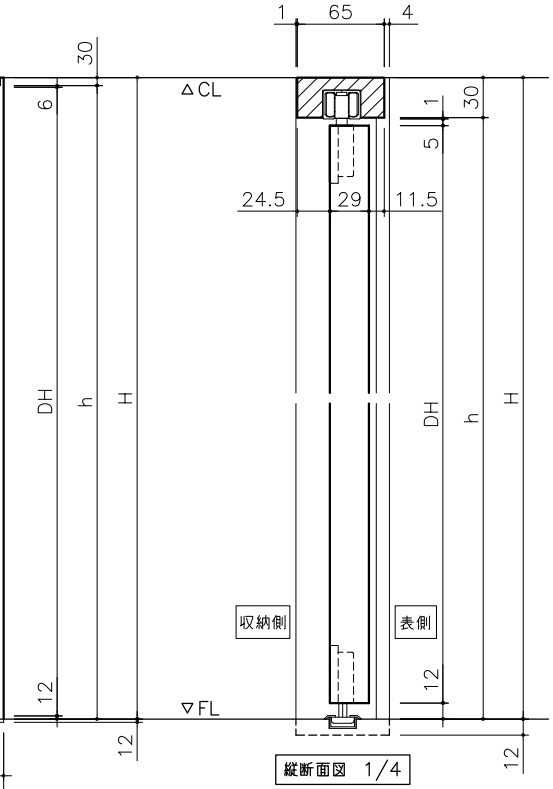

縦断面図　1/4

W	H	建具寸法 DW x DH	枠内寸法 w x h	枠外寸法 W x H+12	有効開口
2713	2100	891x2052	2691x2070	2713x2112	2285
	2400	891x2352	2691x2370	2713x2412	

※枠下端は、床納めに応じて現場にて調整してください。
※扉がフリータイプの為、有効開口は扉の納め方によって変わります。

別注サイズをオーダーされる場合は、”H”に対応する寸法をご指示ください。

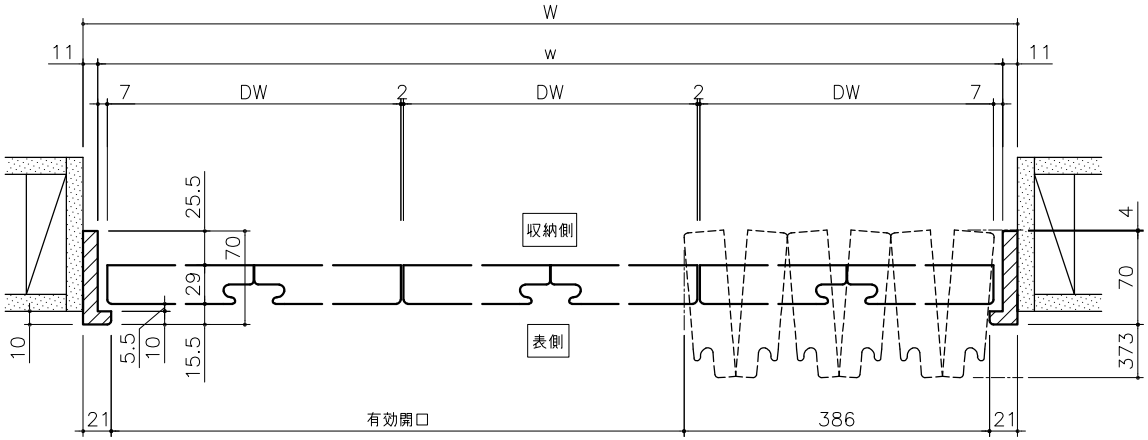

横断面図　1/4

miratap	図面名称	品番	縮尺	作成日	図番
	1ノッポ_収納折戸_W2713×H2100(2400)_02	W2713×H2100/2400×D70	FREE	2024/10/1	_NTE049-00