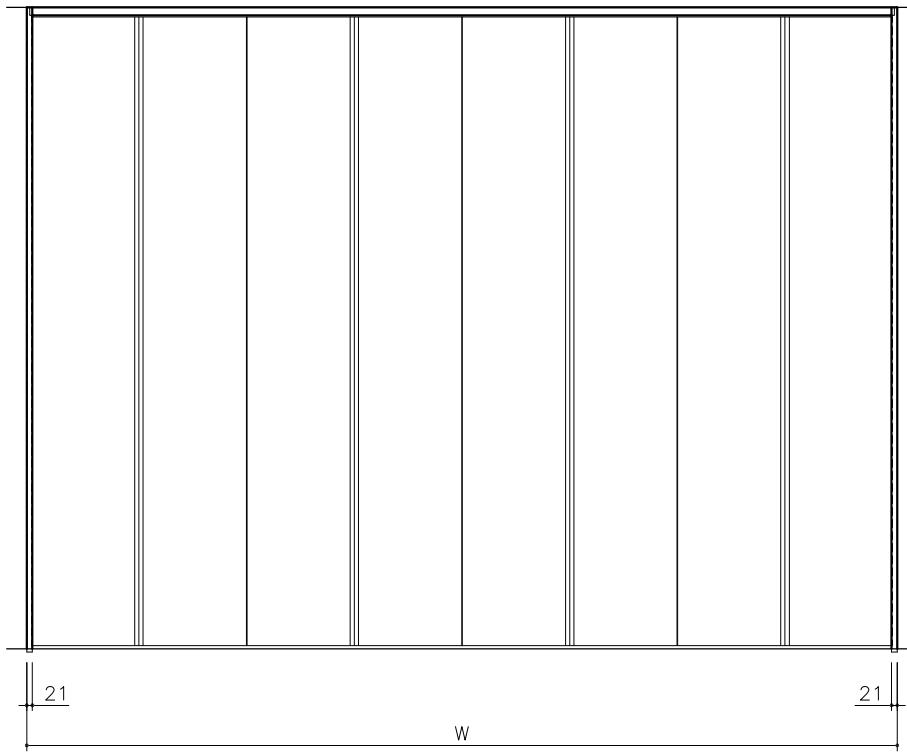

正面図 1/20

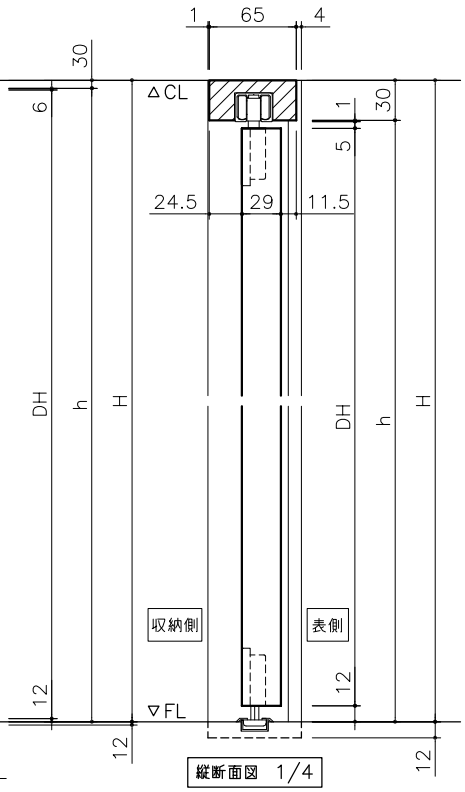

縦断面図 1/4

W	H	建具寸法 DW x DH	枠内寸法 w x h	枠外寸法 W x H+12	有効開口
3256	2100	803.5x2052	3234x2070	3256x2112	2703
	2400	803.5x2352	3234x2370	3256x2412	

※枠下端は、床納めに応じて現場にて調整してください。
※扉がフリータイプの為、有効開口は扉の納め方によって変わります。

別注サイズをオーダーされる場合は、”H”に対応する寸法をご指示ください。

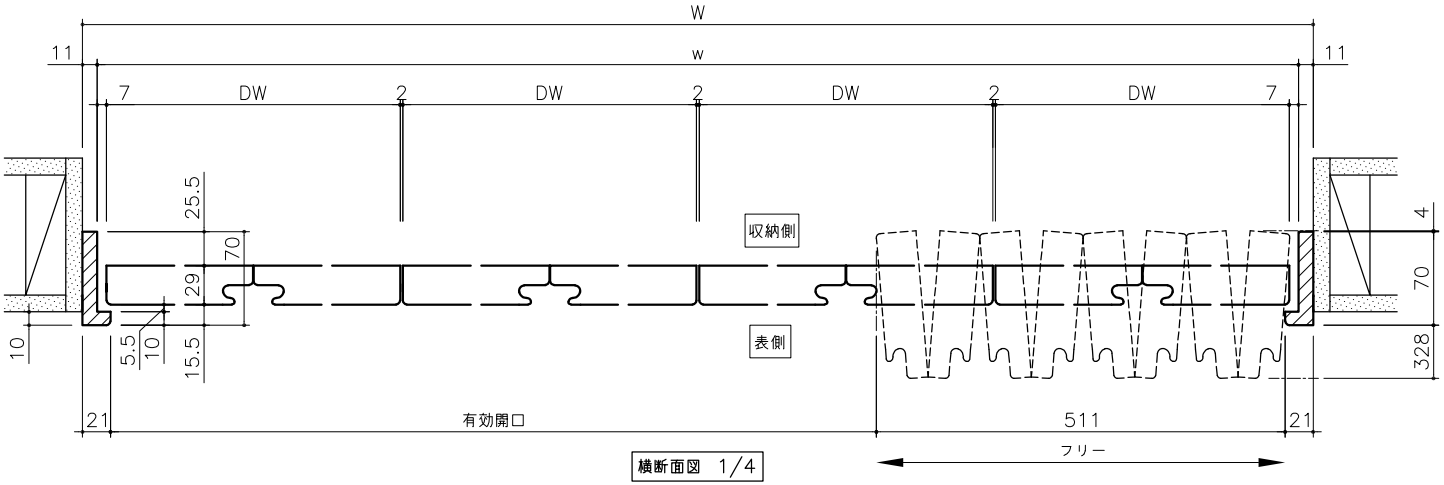

横断面図 1/4

miratap	図面名称	品番	縮尺	作成日	図番
	ノッポ H2100・2400 W3256 折れ戸(木枠) 4枚扉 図面	W3256×H2100/2400×D70	FREE	2024/10/1	_NTE053-00